

IMMAGINE TIPOLOGICA 1 - VISTA GENERALE DELL'EDIFICIO TIPO



KEYPLAN - Scala 1:1000

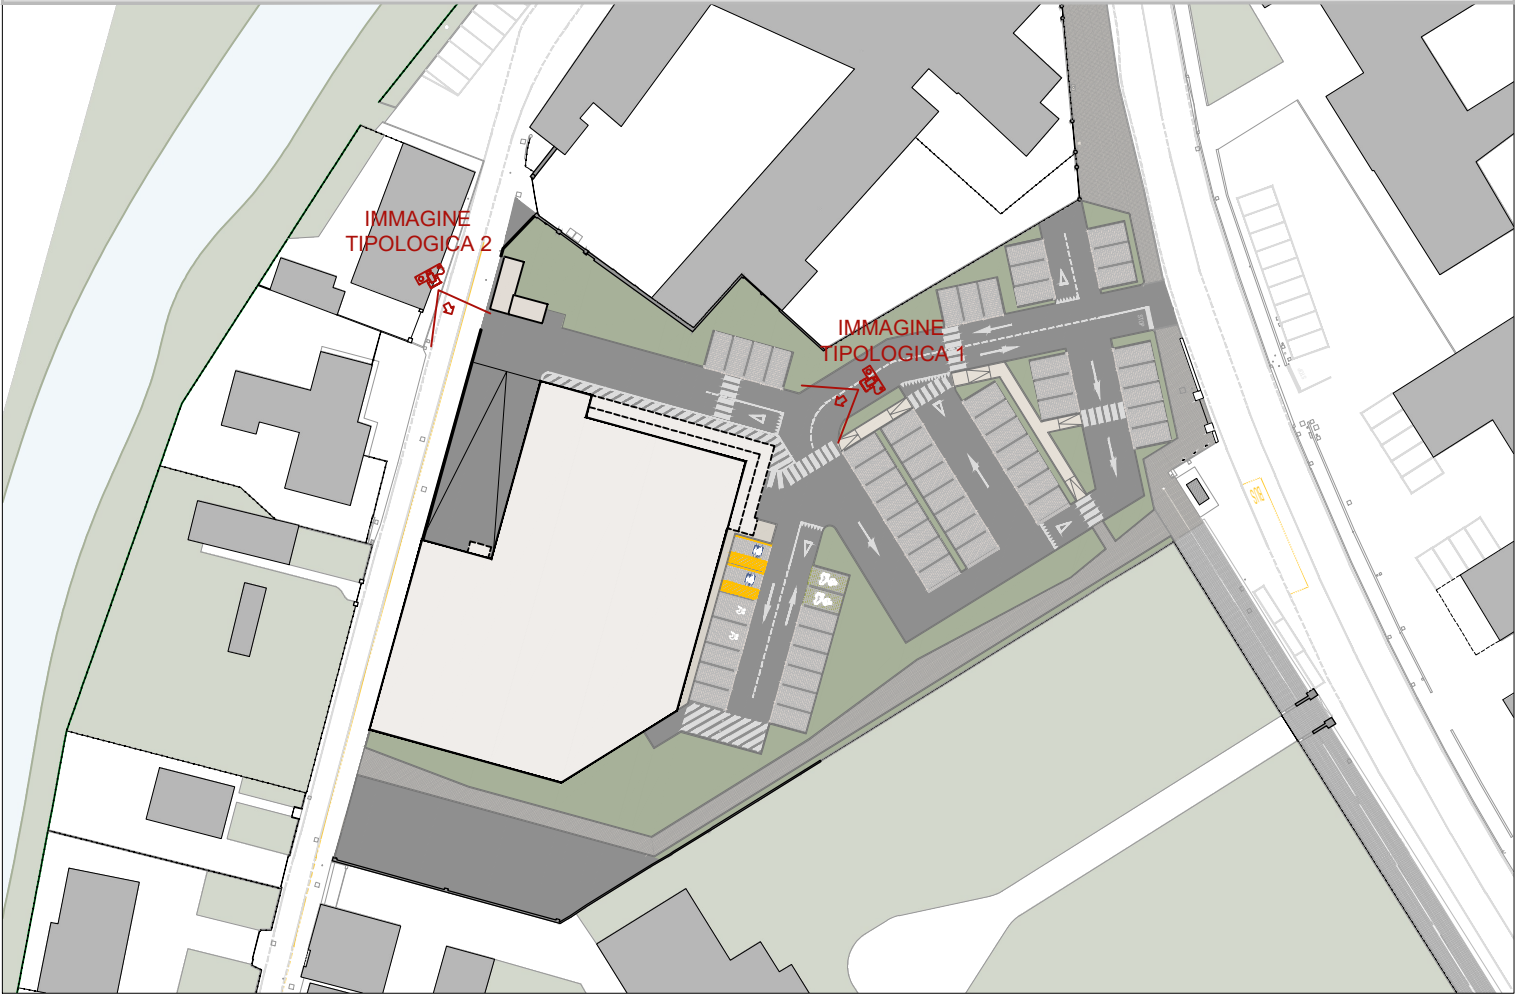


IMMAGINE TIPOLOGICA 2 - VISTA LUNGO VIA G. MATTEOTTI



PIANO URBANISTICO ATTUATIVO
DENOMINATO
"P.U.A. - VIA ROMA"

PROGETTO DEFINITIVO

DATI GENERALI

Provincia di Padova
Comune di Limena
Via Roma

COMMITTENTE

LIMBES S.r.l.
Cod. Fisc. e Partita Iva: 01630720280
Sede: Via G. Matteotti, n. 13 - 35010 Limena (PD)

PROGETTISTA

 **ELITEC S.r.l. engineering**
Cod. Fisc. e Partita Iva: 04819970288
Sede legale: Via della Croce Rossa, n. 42 - 35129 Padova (PD)
Sedi operative: Via Cesare Battisti, n. 155 - 31028 Vazzola (TV)
Via degli Olmetti, n. 46 - 00060 Formello (RM)
Telefono: +39 0422 1832425 - Fax: +39 0422 1832745
web: www.elitec.it - mail: info@elitec.it - pec: elitesrl@legalmail.it

CODICE COMMESSA

20027

TIPOLOGIA

AR

ELABORATO

PL

NUMERO

08

TITOLO

**IMMAGINI
TIPOLOGICHE**

SCALA RAPPRESENTAZIONE

REV.	DATA	DESCRIZIONE	REDATTO	VERIFICATO	APPROVATO
0	26.04.2023	PRIMA EMISSIONE	G.C.	F.P.	M.C.

IL PRESENTE DISEGNO È PROPRIETÀ AZIENDALE, LA SOCIETÀ TUTELERÀ I PROPRI DIRITTI A TERMINI DI LEGGE.