QUESTO DOCUMENTO NON POTRA' ESSERE COPIATO, RIPRODOTTO O ALTRIMENTI PUBBLICATO IN TUTTO O IN PARTE SENZA IL CONSENSO DEL PROGETTISTA (legge 22.4.41 n. 633)

Comune di Limena

Provincia di Padova

PROPOSTA DI ACCORDO PUBBLICO- PRIVATO AI SENSI DELL'ART. 6 DELLA LEGGE 11/2004 RELATIVO AD UN'AREA UBICATA IN VIA BREDA, COMUNE DI LIMENA (PD)

PROGETTAZIONE

STUDIO
ARCHIPOLIS
ANTONIO VENTURATO - PIETRO REGAZZO
ARCHITETTI
Tel 049 8941025 - Fax 049 7386601
Via San Crispino 82 - 35129 Padova
email progetti@studioarchipolis.it

ELABORATO: PROPOSTA DI VARIANTE *SCALA:* 1:1000 *DATA:* MARZO 2024

COMMESSA	LIVELLO DI PROGETTAZIONE	TIPO ELABORATO	N° TAVOLA	REVISIONE	N°PIANO
	P.D.	ARC	03		

LEGENDA

- Area oggetto di intervento
- Area in ZTO E2
- Area in ZTO D1
- Area in ZTO D2

CALCOLO SUPERFICI-VOLUME

Indice fondiario: 2,00 mc/mq

1. VOLUME DERIVATO DA ACCORDO BONARIO DI CESSIONE AREE TRA AGRI-FRASS E COMUNE DI LIMENA DEL 06/12/04

   7.759,00 mq * 2,00 mc/mq = 15.518,00 mc

2. SUPERFICIE RICADENTE IN ZTO D2

   - Mappale 528: 753,00 mq
   - Mappale 533: 2.298,00 mq
   - Parte di mappale 532: 438,00 mq

   VOLUME MAX EDIFICABILE - INDICE FONDIARIO 2,00 MC/MQ

   (753,00 + 2298,00 + 438,00) * 2,00 =
   3489,00 MQ * 2,00 mc/mq = 6.978,00 mc

3. SOMMA VOLUMI ACCORDO+ZTO D2
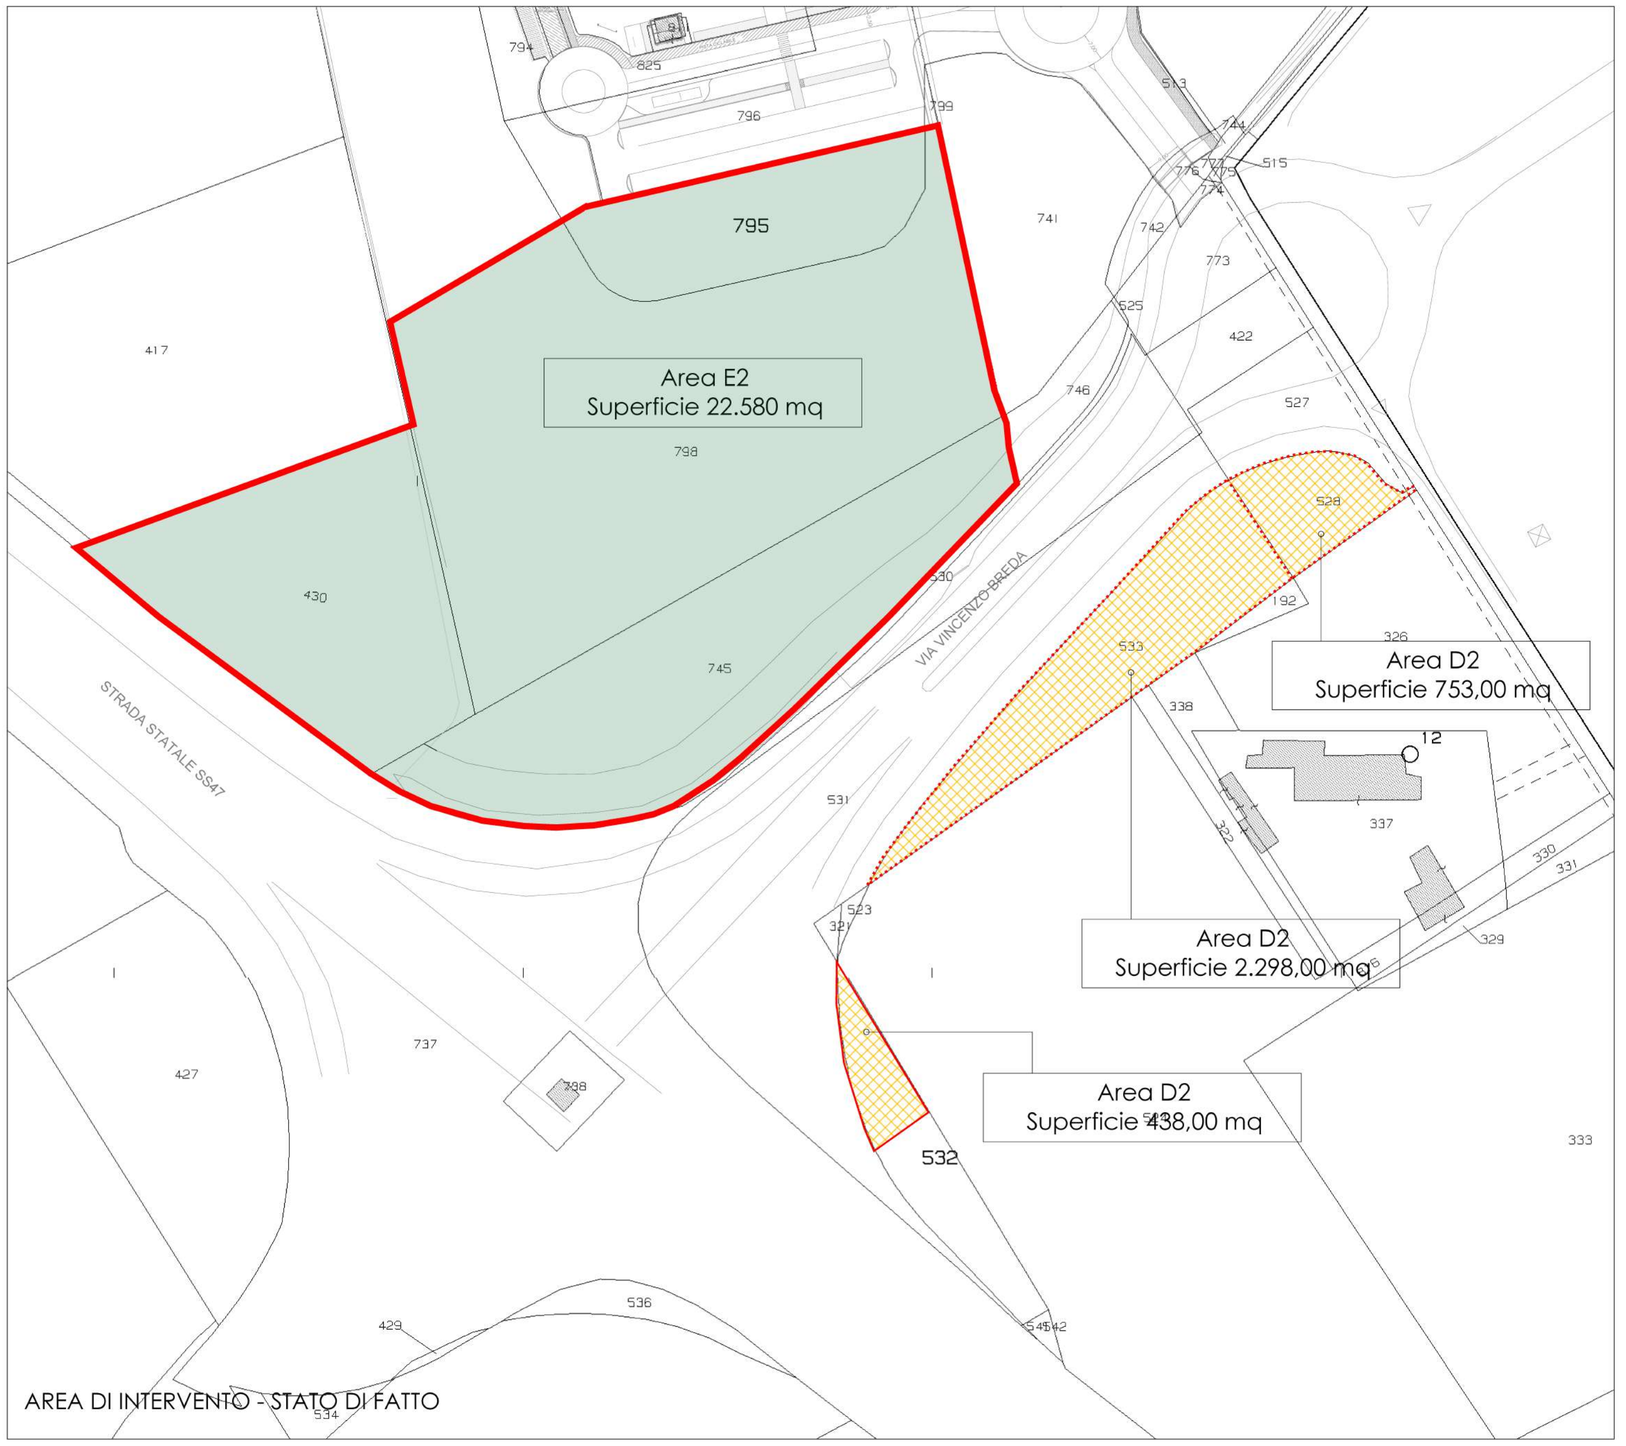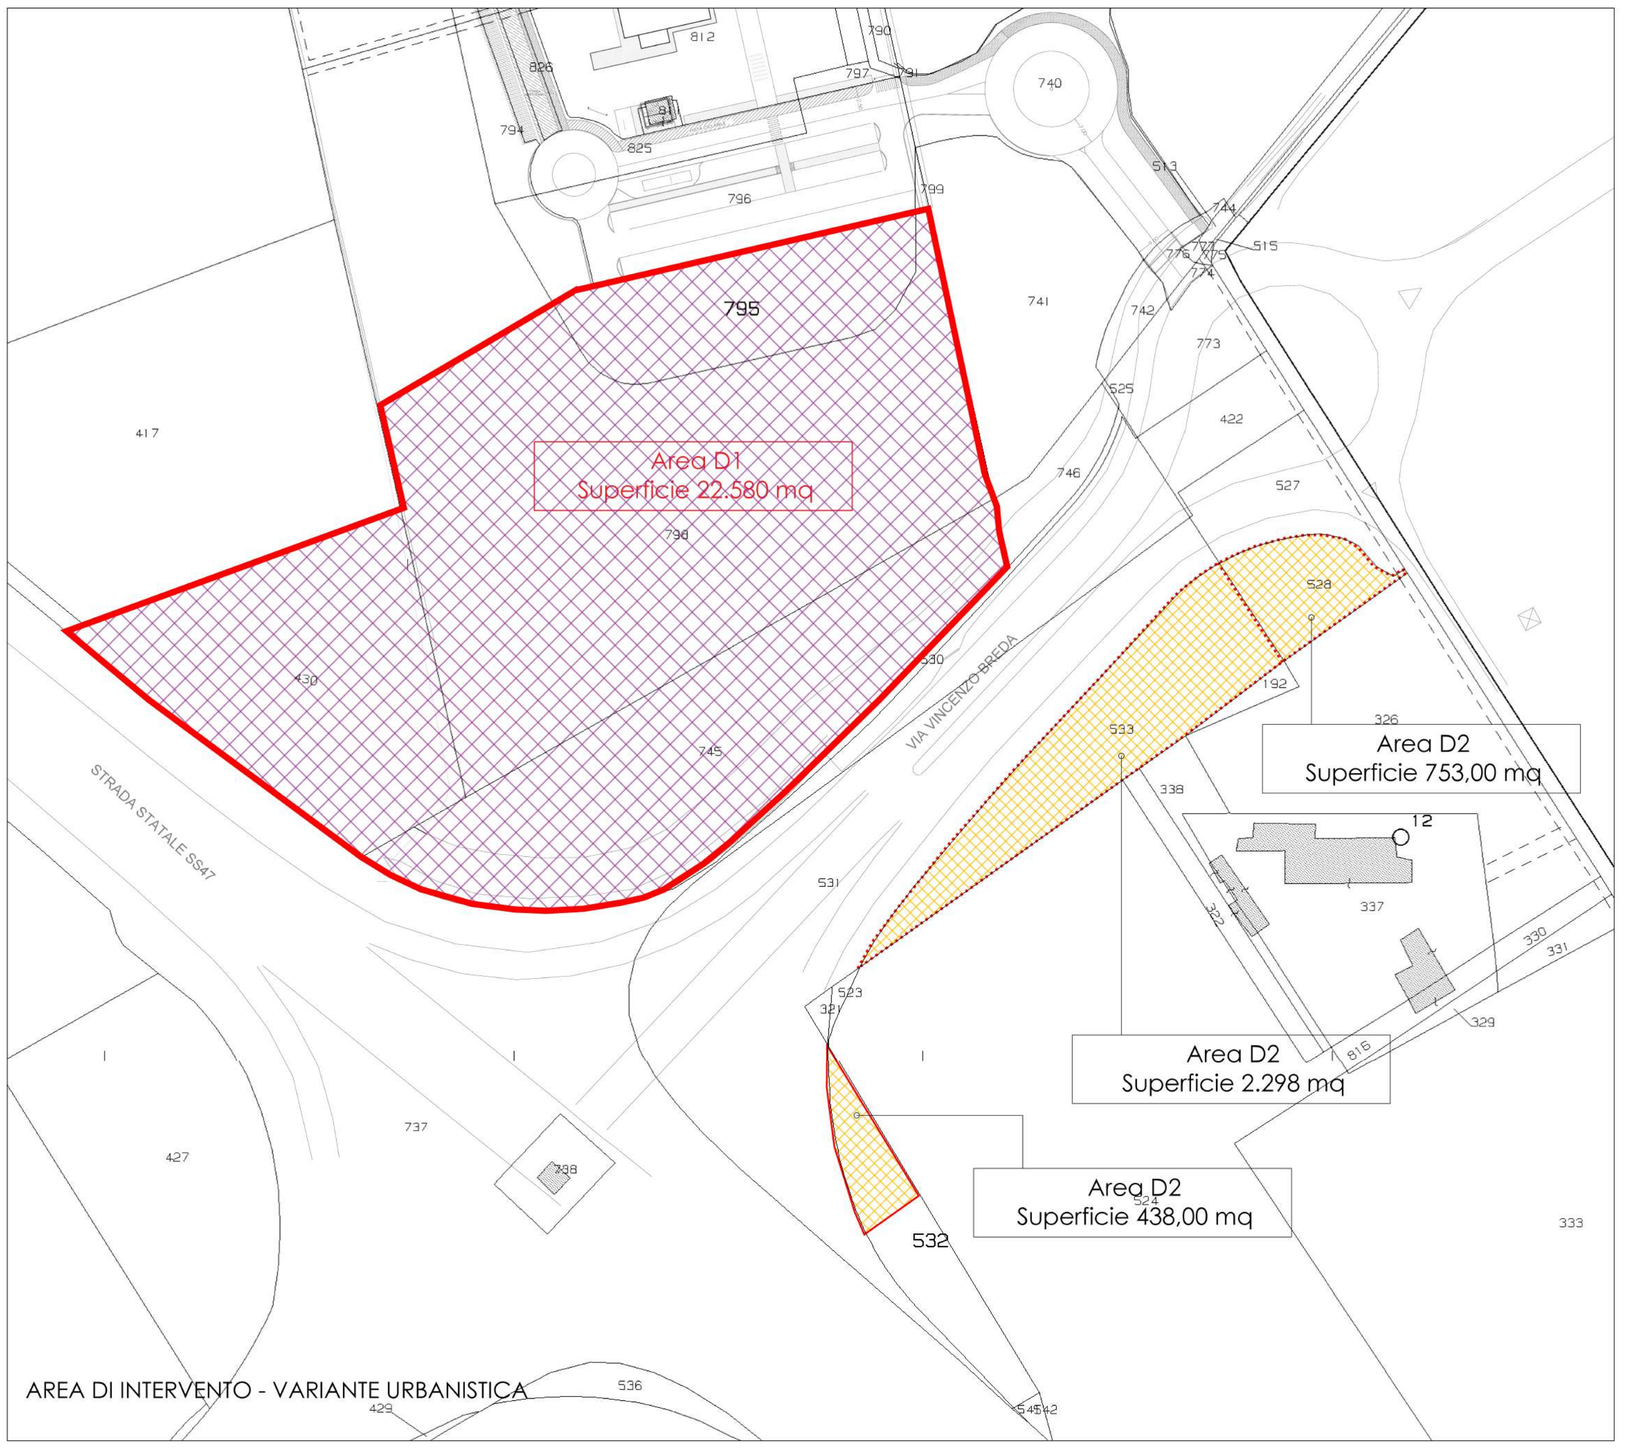
   15.518,00 mc + 6.978,00 mc = 22.436,00 mc