



COMUNE DI LIMENA


SETTORE SERVIZI TECNICI



Allegato n° _____

TAVOLA DI INQUADRAMENTO GENERALE

Area sportiva con accesso da via San Francesco recintata, di circa 1.520,00 mq e censita al N.C.T. al Foglio 5 Mappale 788 sulla quale sono presenti:

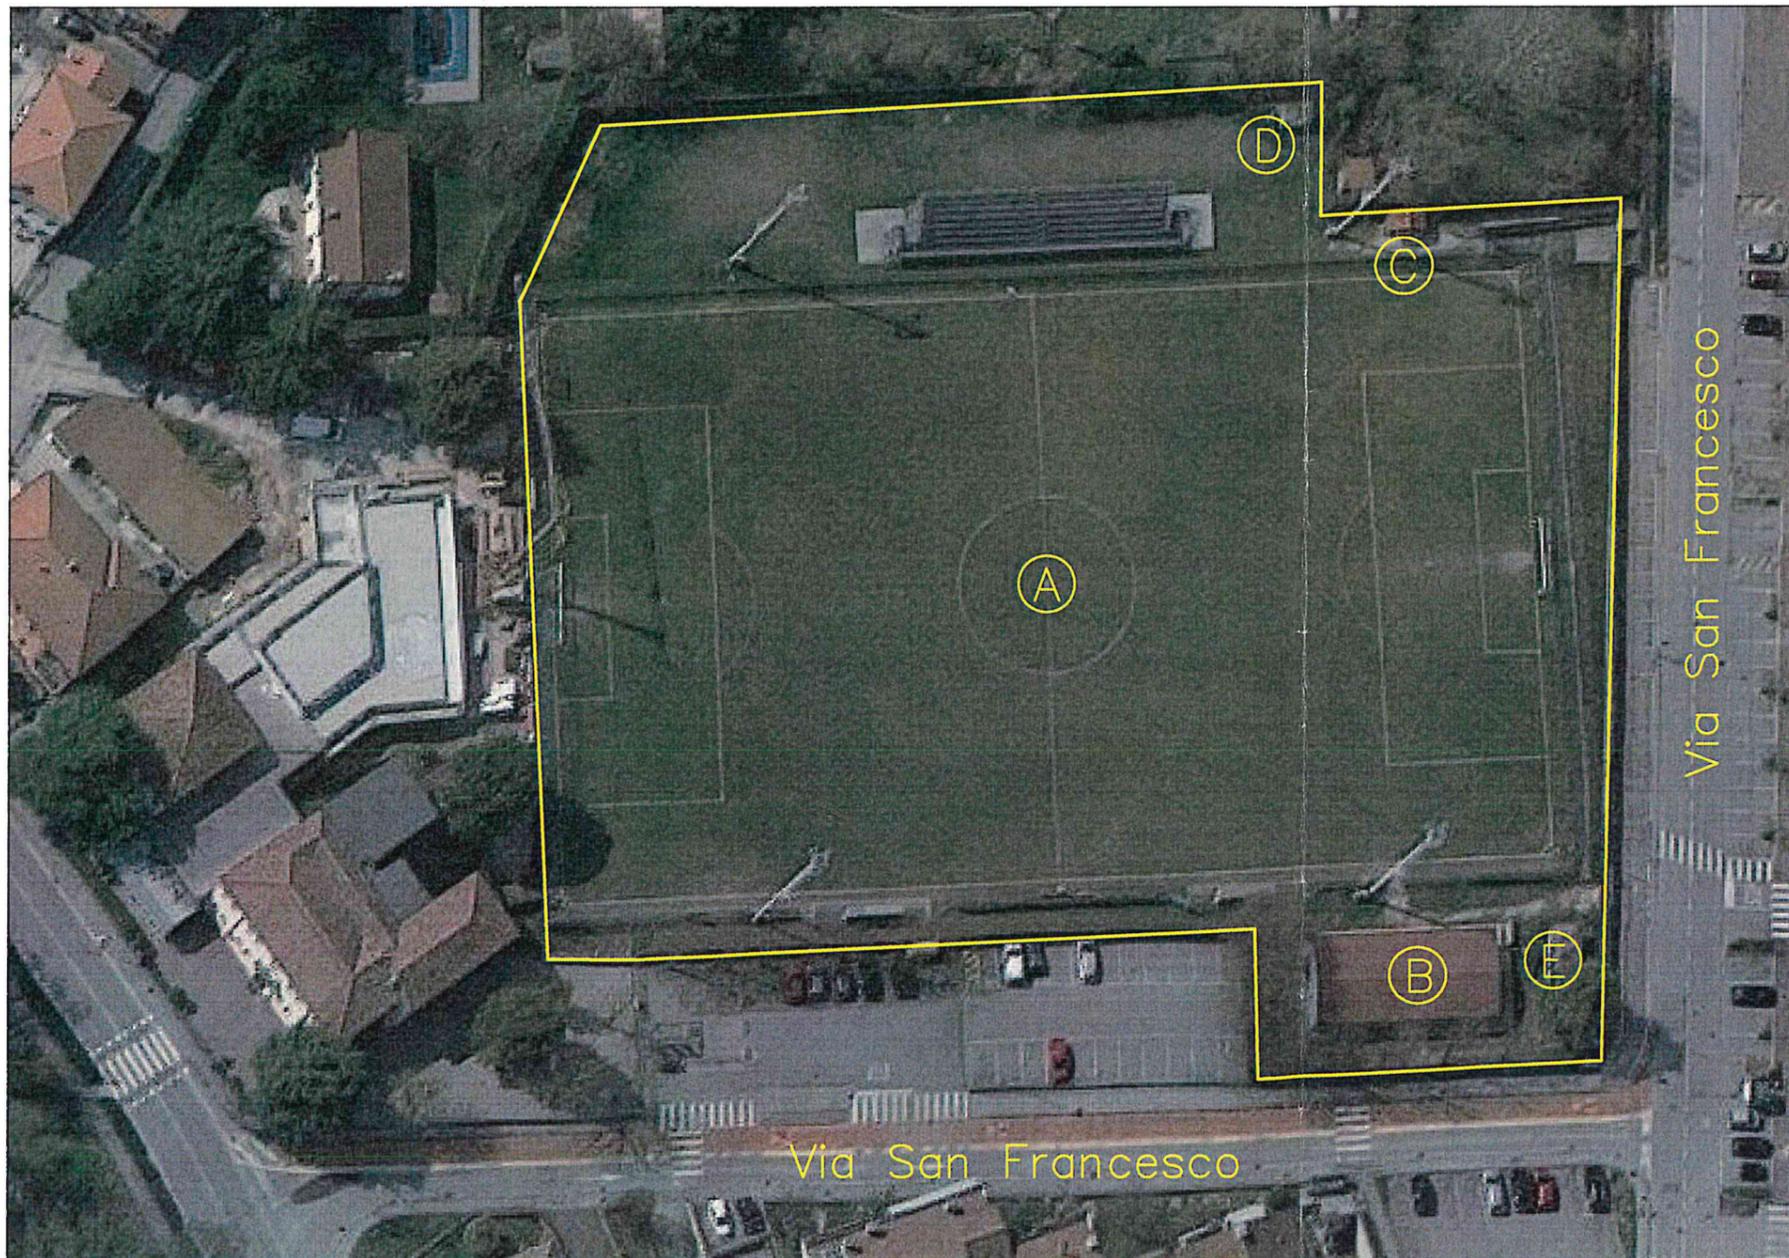

- (A) CAMPO DA CALCIO regolamentare ed allestito con i seguenti elementi:
- Tribune metalliche con n° 5 gradinate e scale metalliche di accesso aventi Certificato di Conformità n° ____ del _____ ;
 - Recinzione interna al terreno di gioco di circa 350,00 ml ;
 - N° 4 pali di illuminazione dotati di n° 5 fari ciascuno della potenza di Kw _____ ;
 - N° 2 porte da gioco ;
 - N° 2 panchine per i giocatori .
- (B) SPOGLIATOI
- (C) CASETTA IN LEGNO prefabbricata ad uso bar/biglietteria
- (D) BAGNI PREFABBRICATI per gli spettatori
- (E) MAGAZZINO con struttura in blocchi cementizi



COMUNE DI LIMENA

SETTORE SERVIZI TECNICI

Allegato n° _____

TAVOLA DI INQUADRAMENTO GENERALE

Area sportiva con accesso da via Bortoletto e Cabrelle, recintata, di circa 1.600,00 mq e censita al N.C.T. al Foglio 5 Mappali 225 - 174 - 223 - 222 - 221 - 220 sulla quale sono presenti:



(A) CAMPO DA CALCIO settore giovanile, attrezzato con:

- Recinzione interna al terreno di gioco di circa 290,00 ml ;
- N° 2 porte da gioco ;
- N° 2 panchine per i giocatori .

(B) CAMPO DA ALLENAMENTO settore giovanile, attrezzato con:

- Recinzione interna al terreno di gioco, parzialmente mancante, di circa 160,00 ml ;
- N° 5 pali di illuminazione, dotati di n° 2 fari ciascuno della potenza di Kw _____ ;
- N° 2 porte da gioco senza reti ;
- N° 2 porte piccole da allenamento

(C) CAMPO DA CALCIO settore "pulcini", da allenamento/gioco, con:

- Recinzione interna al terreno di gioco di circa 207,00 ml ;
- N° 4 porte da gioco con reti ;
- N° 4 pali di illuminazione dotati di n° 1 fano ciascuno della potenza di Kw _____ ;

(D) SPOGLIATOI

(E) CASETTA IN LEGNO PREFABBRICATA ad uso bar/biglietteria

(F) RISPOSTIGLIO materiale da allenamento

(G) GARAGE PREFABBRICATO IN LAMIERA per i macchinari:

- N° 1 trattorino marca KUBOTA mod. _____ ;
- N° 1 trattorino marca JOHN DEERE mod. _____ .




COMUNE DI LIMENA

SETTORE SERVIZI TECNICI

Allegato n° _____

TAVOLA DI INDIVIDUAZIONE DEI BENI

All'interno degli spogliatoi, individuati con la lettera **(B)** nella "Tavola di Inquadratura Generale", sono presenti i seguenti beni:

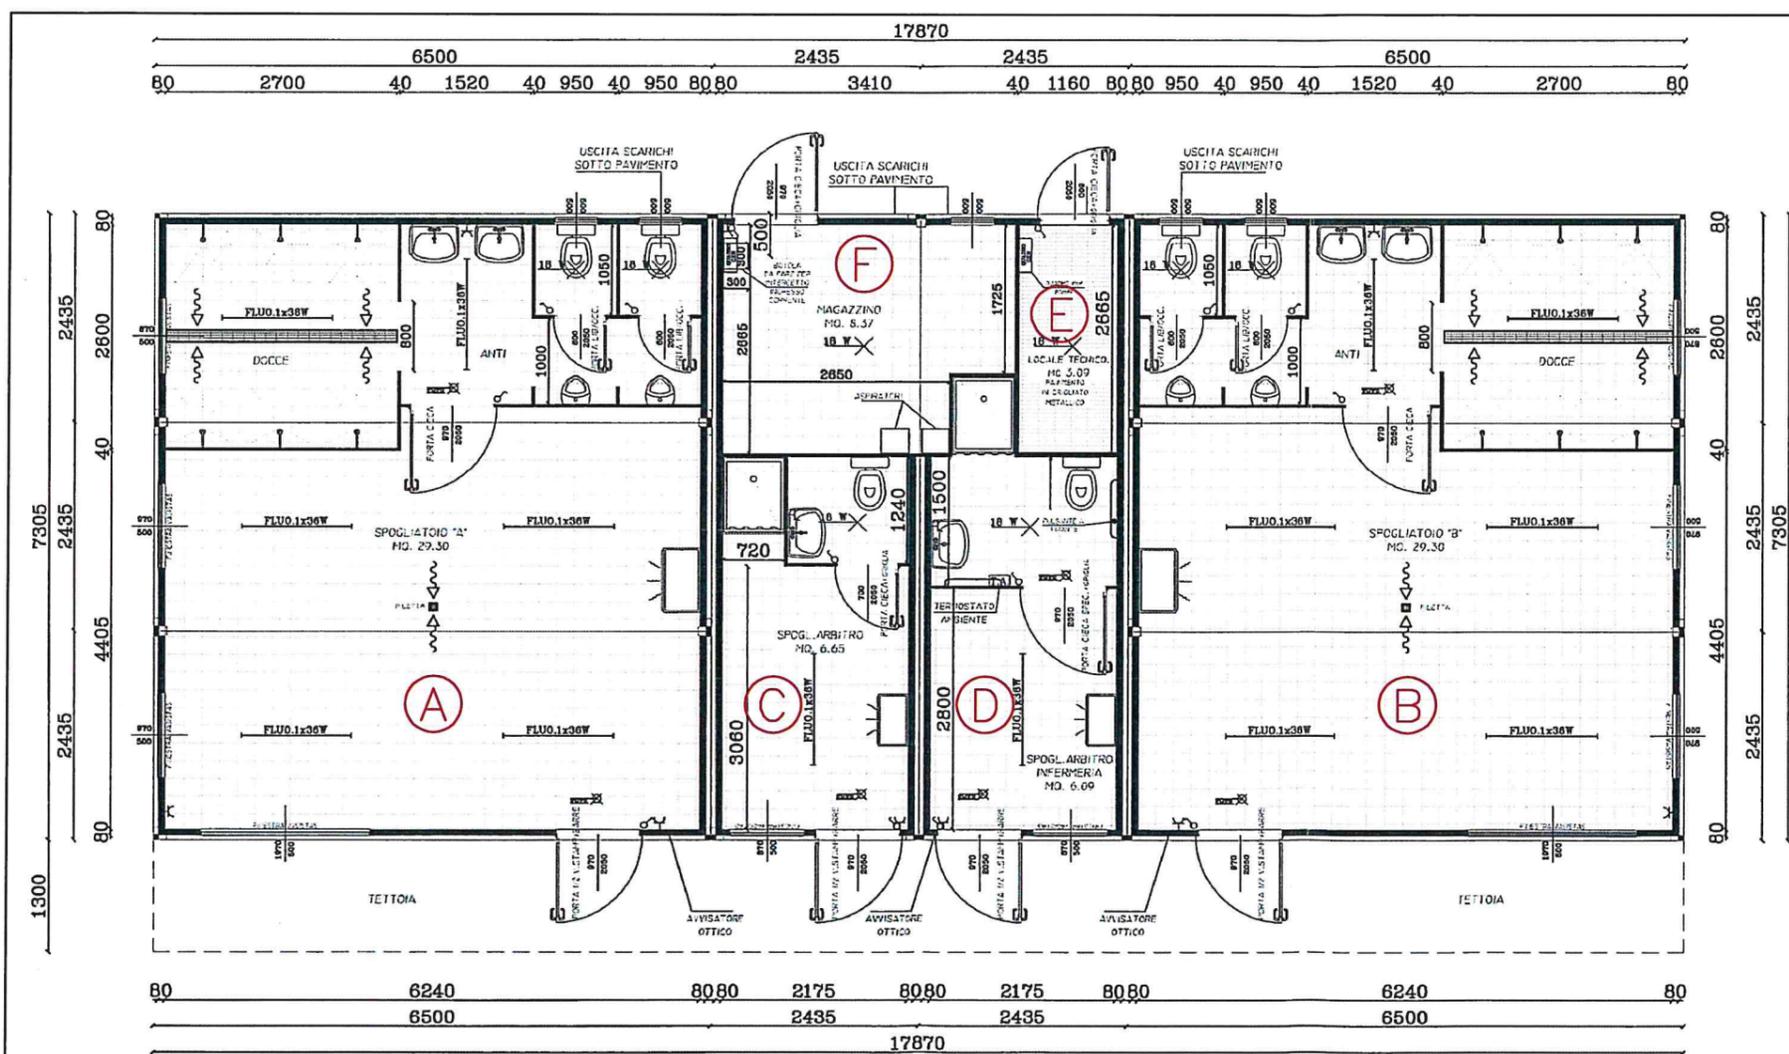

(A) SPOGLIATOIO "LOCALI" attrezzato con:

- N° 6 panche ;
- N° 1 lettino per visite mediche ;
- N° 1 tavolo con n° 1 sedia ;
- N° 1 condizionatore in pompa di calore marca _____ mod. _____ s/n _____ Kw/heat _____ Kw/chill _____ ;
- Bagni e docce attrezzati con sanitari .

(B) SPOGLIATOIO "OSPITI" vedi "locali"

(C) SPOGLIATOIO ARBITRI MASCHILE con:

- N° 2 panche ;
- N° 1 tavolo con n° 1 sedia ;
- Bagno con doccia attrezzato con sanitari .

(D) SPOGLIATOIO ARBITRI FEMMINILE vedi "arbitri maschile"

- N° 1 defibrillatore ;
- Bagno con doccia attrezzato con sanitari per diversamente abili .

(E) LOCALE TECNICO attrezzato con:

- N° 1 caldaia marca BAXI mod. _____ Kw _____ ;
- N° 1 bollitore marca CORDOVARI mod. _____ Kw _____ .

(F) MAGAZZINO attrezzato con:

- N° 1 centrale e quadri elettrici ;
- N° 1 serbatoio acqua .



COMUNE DI LIMENA

SETTORE SERVIZI TECNICI

Allegato n° _____

TAVOLA DI INDIVIDUAZIONE DEI BENI

All'interno degli spogliatoi, individuati con la lettera **D** nella "Tavola di Inquadramento Generale", sono presenti i seguenti beni:

- ① RIPOSTIGLIO palloni
- ② LOCALE TECNICO attrezzato con:
 - N° 1 caldaia marca _____ mod. _____ Kw _____;
 - N° 1 bollitore marca _____ mod. _____ Kw _____.
- ③ W.C. attrezzato con lavabo e water
- ④ LAVANDERIA attrezzata con lavatrice di proprietà della società e W.C. con lavabo e turca
- ⑤ SPOGLIATOIO "LOCALI" attrezzato con:
 - N° 6 panche grandi e n° 3 panche piccole
 - N° 1 tavolo con n° 1 sedia;
 - N° 2 condizionatori solo freddo marca AERMEC mod. _____ s/n _____;
 - N° 2 W.C. attrezzati con turche, n° 6 docce e lavabo.
- ⑥ SPOGLIATOIO "OSPITI" vedi "locali"
- ⑦ SPOGLIATOIO ARBITRI MASCHILE con:
 - N° 1 lettino, n° 1 tavolo, n° 2 panche piccole;
 - N° 1 W.C. con lavabo, doccia e turca
 - N° 1 defibrillatore
- ⑧ SPOGLIATOIO ARBITRI FEMMINILE vedi "spogliatoio arbitri maschile" - no defibrillatore
 - N° 7 scaffali
- ⑨ INFERMERIA attrezzata con:
 - N° 2 armadi, n° 3 mensole, n° 2 tavoli, n° 10 sedie;
 - N° 1 W.C. con tazza e lavabo.

