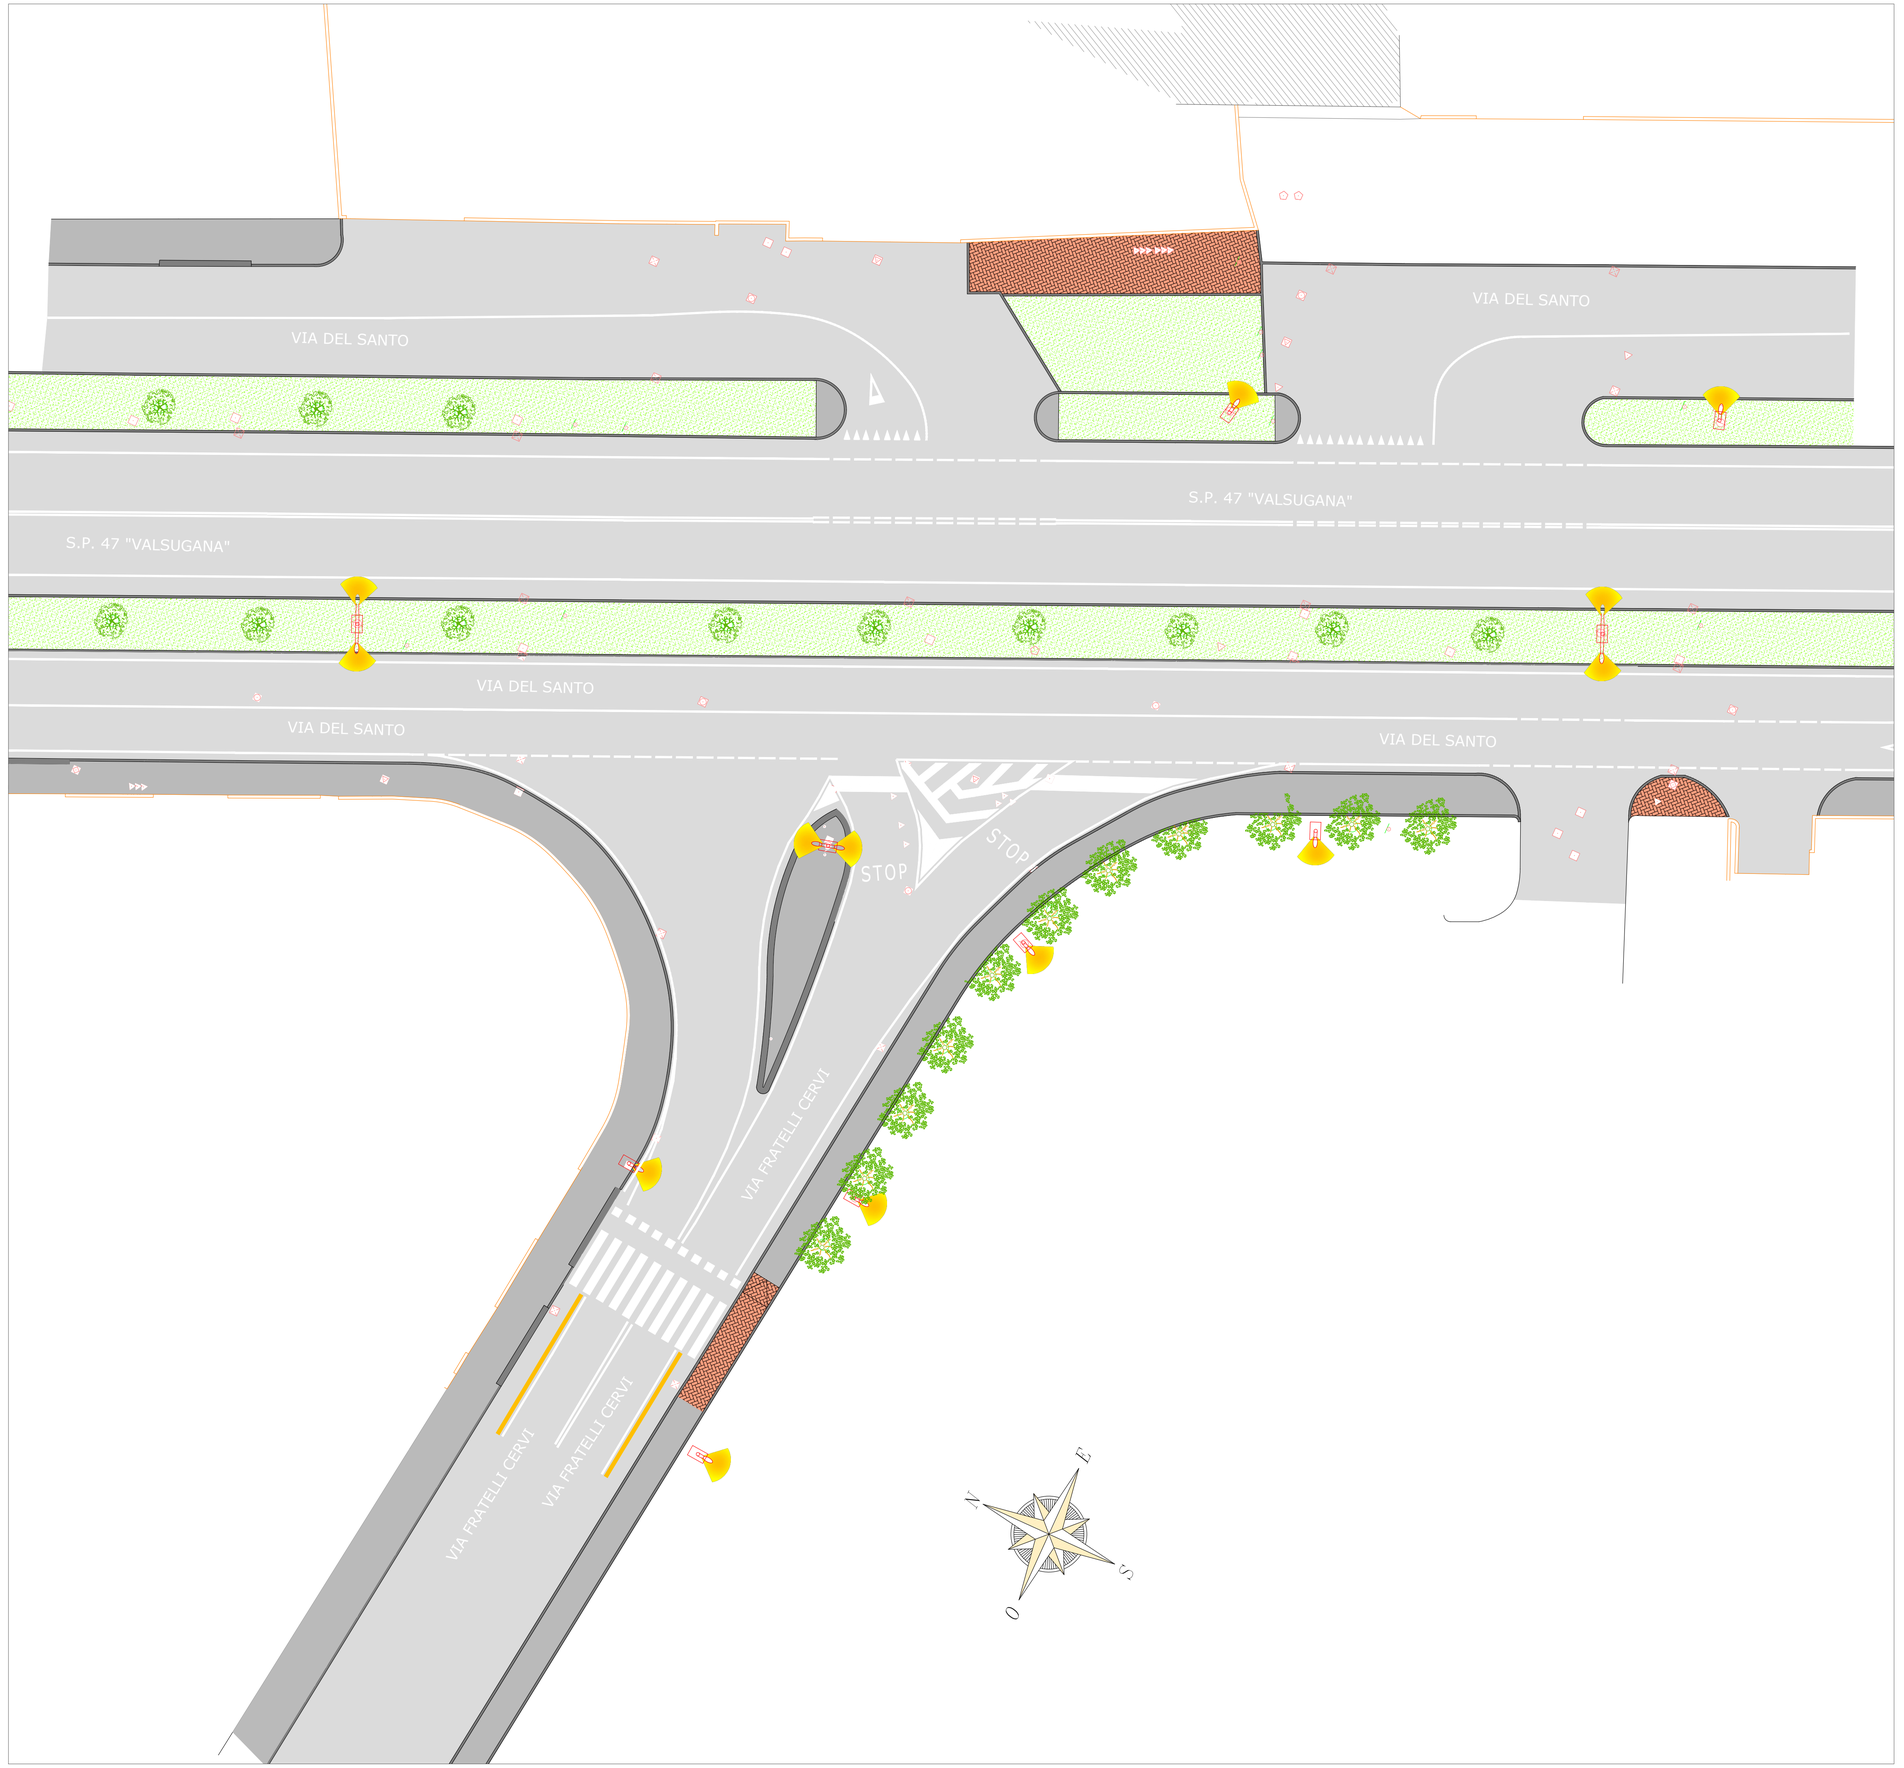

PROGETTO DEFINITIVO

COMUNE DI LIMENA
PROVINCIA DI PADOVA

REALIZZAZIONE DI UNA NUOVA ROTATORIA TRA VIA FRATELLI CERVI E VIA DEL SANTO (S.P. 47 VALSUGANA)

COMMITTENTE:
Comune di Limena
Via Roma 44 - 35010 Limena (PD)
Tel. 049 8844338 / Fax. 049 8841277

PROGETTAZIONE:
STUDIO BREDA PATRIZI
Via Palestro n° 64/1 - PADOVA
Tel: 049 8723888 - Fax: 049 8724239
E - mail: info@studiobpz.it

CONTENUTO:
PLANIMETRIA STATO DI FATTO

SCALA:	IL PROGETTISTA:	IL R.U.P.:	TAVOLA N°:
1:200	Studio Breda Patrizi **ing. Massimo Patrizi**	Comune di Limena **Arch. Davide Bonato**	03
DATA: Settembre 2022			
COLLABORATORI: ing. Michele Sanvido			
FILE: 03_SDF			

ORDINE DEGLI INGEGNERI DELLA PROVINCIA DI PADOVA
INGV MASSIMO PATRIZI N. 3289