

COMUNE DI LIMENA
PROVINCIA DI PADOVA



REALIZZAZIONE DI UNA NUOVA
ROTATORIA TRA VIA FRATELLI CERVI E VIA
DEL SANTO (S.P.47 VALSUGANA)

COMMITTENTE: Comune di Limena
Via Roma 44 - 35010 Limena (PD)
Tel. 049 8844338 / Fax. 049 8841277

PROGETTAZIONE: **STUDIO BREDI PATRIZI**
Via Palestro n° 64/1 - PADOVA
Tel: 049 8723888 - Fax: 049 8724239
E-mail: info@studiobredipatrizi.it

CONTENUTO:
PLANIMETRIA STATO DI PROGETTO

SCALA: 1:200

DATA: Settembre 2022


COLLABORATORI: ing. Michele Sanvido

FILE: 04_SDP

IL PROGETTO È DEL
Studio Bredipatrizi
Ing. Massimo Patrizi
N. 3289

IL R.U.P. È
Comune di Limena
Arch. Davide Bonato

04

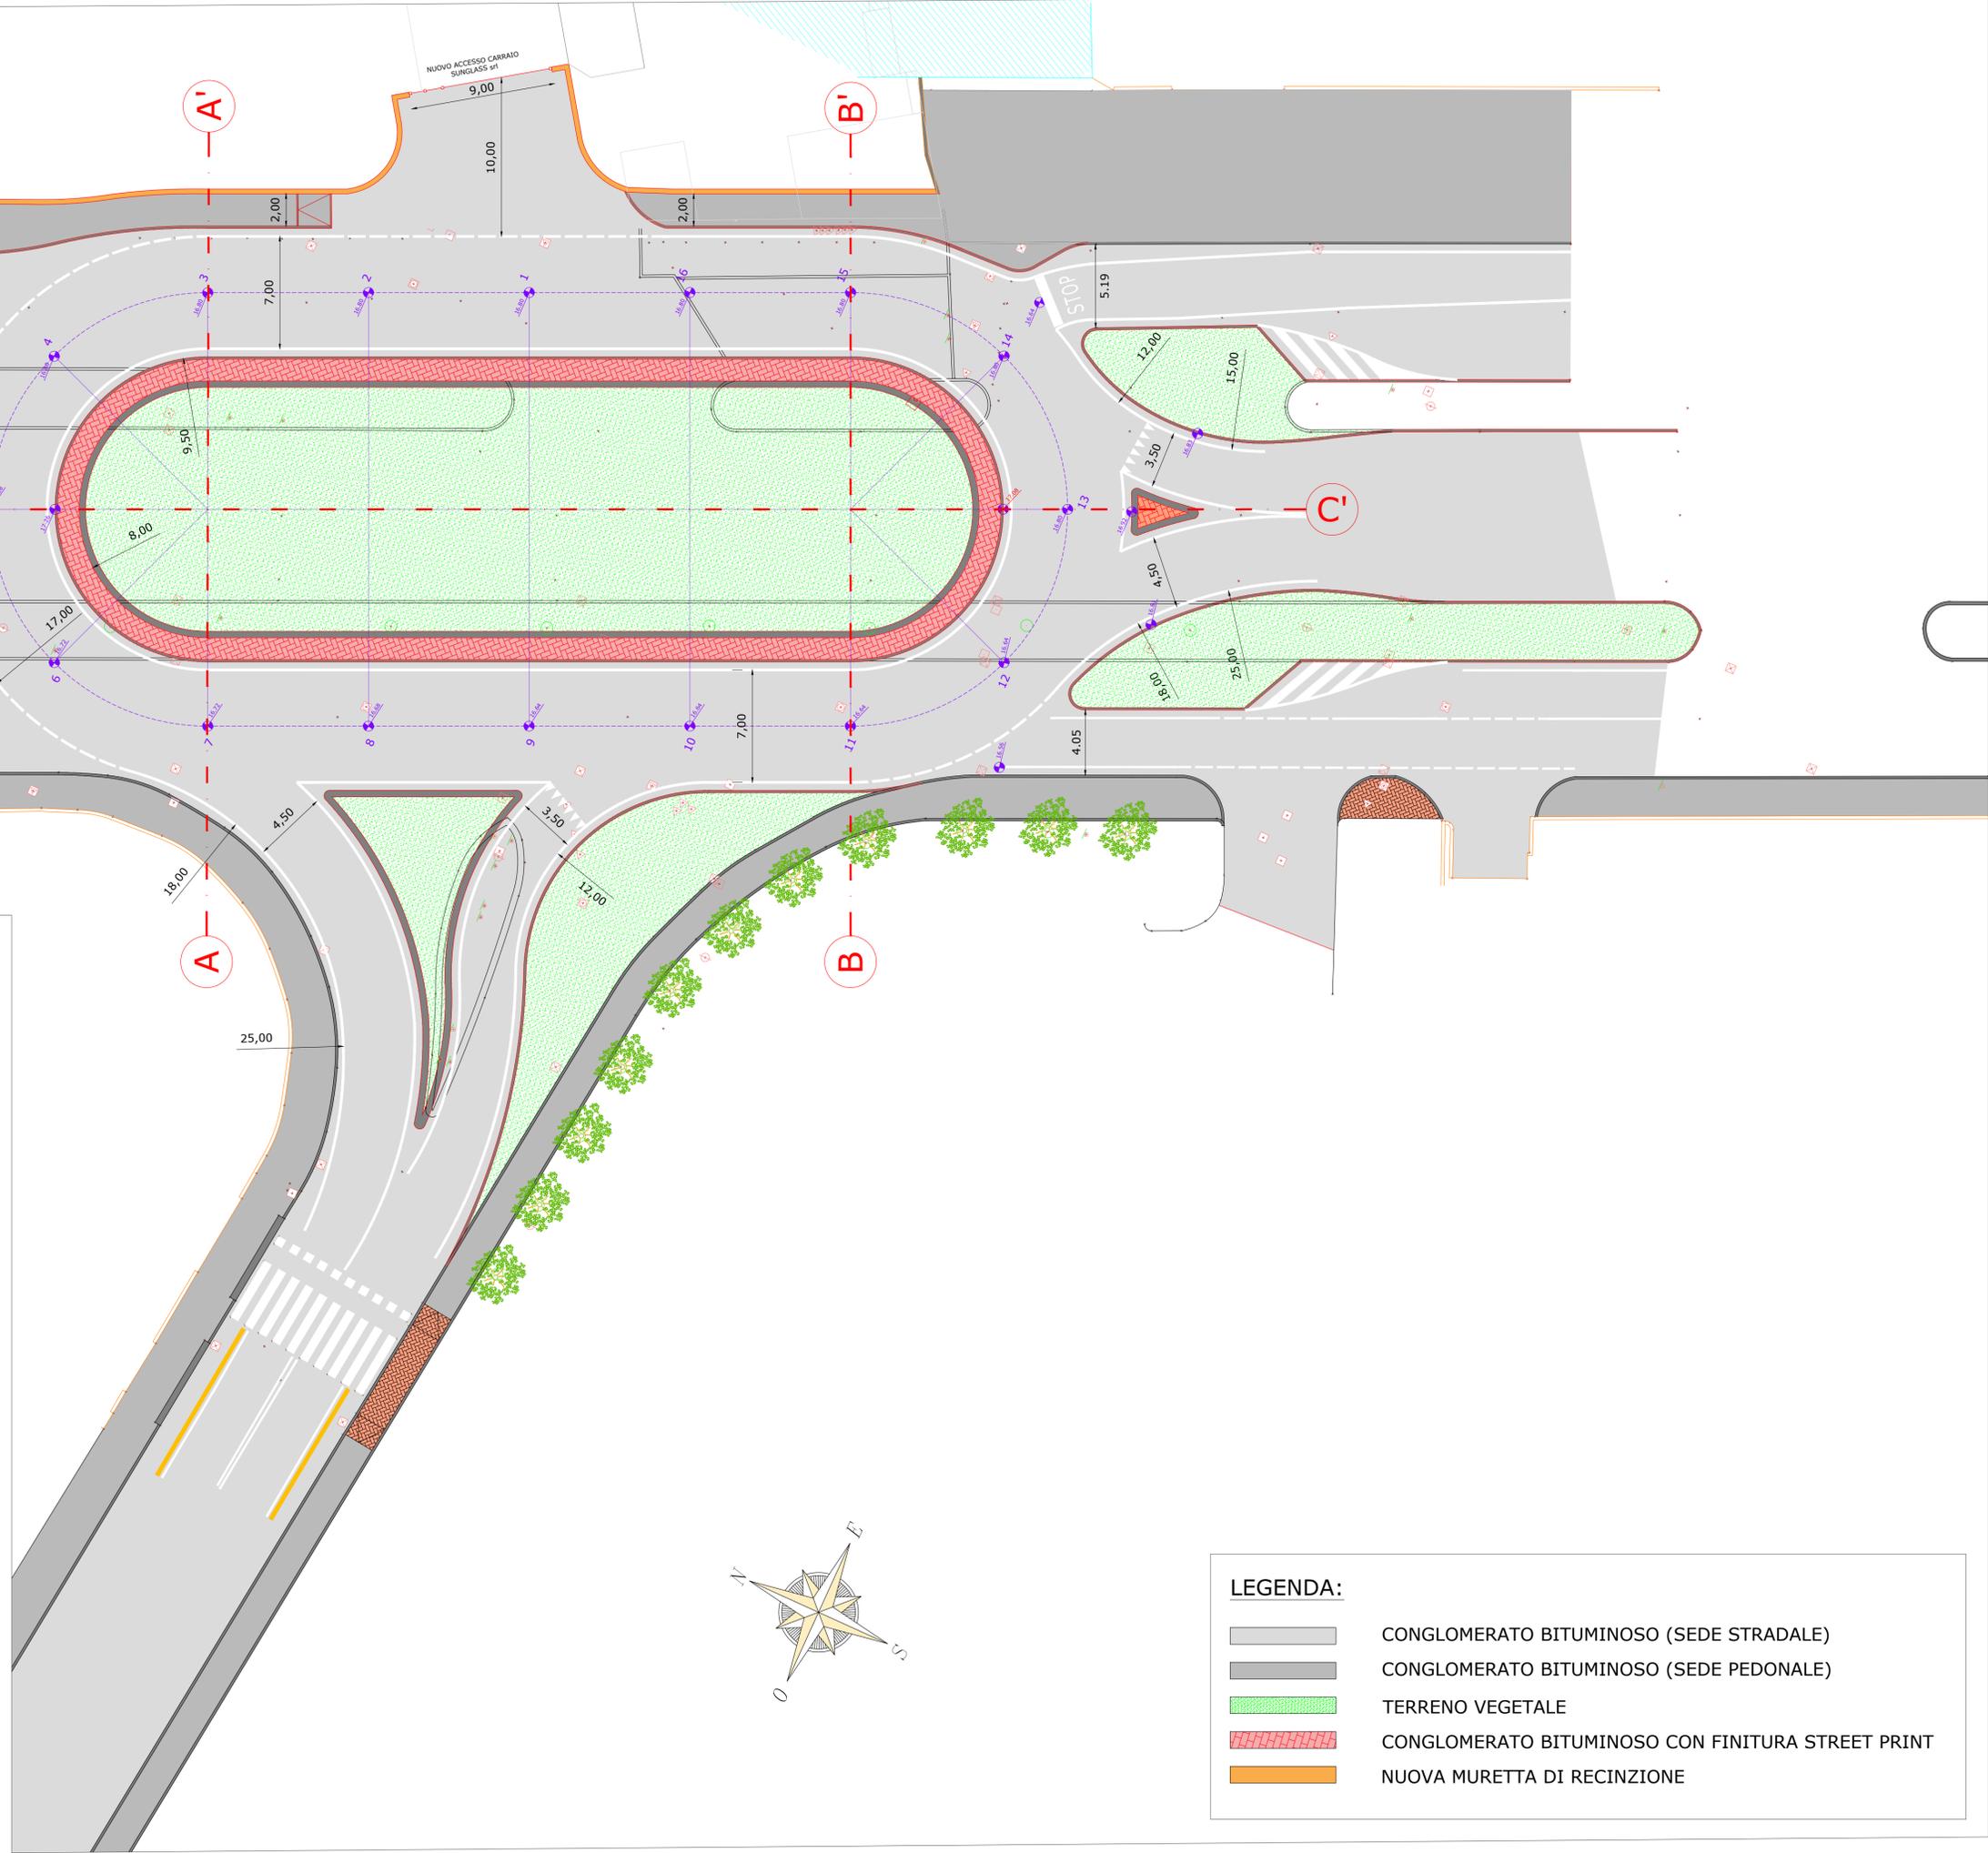

LEGENDA:

- CONGLOMERATO BITUMINOSO (SEDE STRADALE)
- CONGLOMERATO BITUMINOSO (SEDE PEDONALE)
- TERRENO VEGETALE
- CONGLOMERATO BITUMINOSO CON FINITURA STREET PRINT
- NUOVA MURETTA DI RECINZIONE