


LEGENDA		
	PERIMETRO AMBITO INTERVENTO AREA EX SALATA - A 06/COMPARTO VILLA	
	PERIMETRO AMBITO INTERVENTO AREA EX SALATA - A 06/COMPARTO VALBRUNA	
	PERIMETRO AMBITO INTERVENTO AREA EX SALATA - A 06/COMPARTO OVEST	
	LINEE DI MASSIMO INVIUPO	
	VERDE PUBBLICO	
	PARCHEGGIO	

DATI PROGETTO		
AREA A06 EX-SALATA /COMPARTO VILLA		
Superficie territoriale: mq 17.199		
Volumi da recuperare: mc 10.460 (villa)		
Volume di progetto = mc 6.200		
altezza max	volumi esistente	volumi di progetto
EDIFICIO A m. 3,5	/	mc. 1.400
EDIFICIO B m. 3,5	/	mc. 4.800
EDIFICIO D m. 7,5	/	mc. 4.800
EDIFICIO E esistente	mc. 10.460	/
TOTALE:	mc. 10.460	mc. 6.200

AREA A06 EX-SALATA /COMPARTO VALBRUNA		
Superficie territoriale: mq 2.267		
Volumi esistenti: mc 3.216 (Valbruna)		
Volume di progetto: da L.13/2011 e s.m.t.		
altezza max	volumi esistente	volumi di progetto
EDIFICIO C m. 10,0	mc. 3.216	da L.13/2011

AREA A06 EX-SALATA /COMPARTO OVEST		
Superficie territoriale: mq 7.991		
Volumi da recuperare: mc /		
Volume di progetto = mc 17.800		
altezza max	volumi esistente	volumi di progetto
EDIFICIO F m. 24	/	mc. 17.800
TOTALE:	/	mc. 17.800

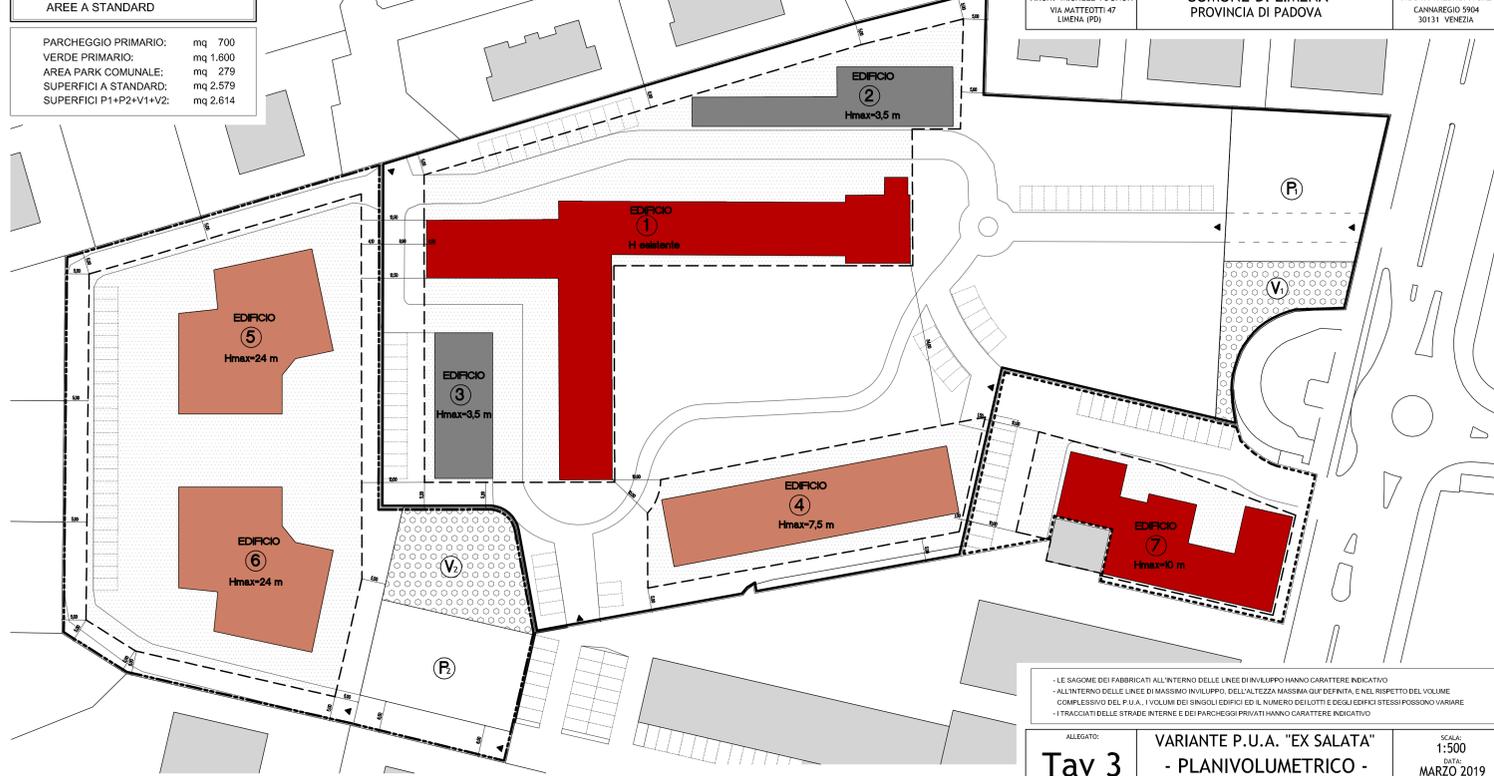

LEGENDA		
	PERIMETRO AMBITO INTERVENTO AREA EX SALATA - A 06/COMPARTO VILLA	
	PERIMETRO AMBITO INTERVENTO AREA EX SALATA - A 06/COMPARTO VALBRUNA	
	PERIMETRO AMBITO INTERVENTO AREA EX SALATA - A 06/COMPARTO OVEST	
	PERIMETRO AREA A STANDARD	
	SAGOME INDICATIVE EDIFICI	
	AIA IN MATTONI	
	LASTRICATO IN MASEGNE DI RECUPERO	
	CONGLOMERATO BITUMINOSO CON PIETRISCO E STRATO USURA A LEGANTE NEUTRO	
	BETONELLE IN CLS COLORATO TIPO PORFIDO	
	BETONELLE IN CLS TIPO EBRORELLA	
	CONGLOMERATO BITUMINOSO FINE	


LEGENDA PIANTE	
+	ALBERO ESISTENTE
+	NUOVO IMPIANTO
1	*CEDRUS LIBANI/ LIBOCEDRO
2	*ACER NEGUNDO/ ACERO BIANCO
3	*POPULUS ALBA/ PIOPPO BIANCO
4	*SOPHORA JAPONICA/ SIFORA
5	*MORUS ALBA/ GELSO
6	*LAURUS NOBILIS/ ALLORO
7	*ZIZYPHUS SATIVA/ GIUGGIOLO
8	*FRAXINUS EXCELSIOR/ FRASSINO
9	*ACER CAMPESTRE/ UPPIO
10	*PAULOWNIA IMPERIALIS/ PAULONIA
11	*AESCLULUS HIPPOCASTANUM/ IPOCASTANO

- I TRACCIATI DELLE STRADE INTERNE E DEI PARCHEGGI PRIVATI COME LE SAGOME DEI FABBRICATI HANNO CARATTERE INDICATIVO



LEGENDA		
OPERE DI URBANIZZAZIONE (MQ. 2.614 > 2.579)		
	PERIMETRO AMBITO INTERVENTO AREA EX SALATA - A 06/COMPARTO VILLA	
	PERIMETRO AMBITO INTERVENTO AREA EX SALATA - A 06/COMPARTO VALBRUNA	
	PERIMETRO AMBITO INTERVENTO AREA EX SALATA - A 06/COMPARTO OVEST	
	LINEE DI MASSIMO INVIUPO	
	PARCHEGGIO PUBBLICO	
	VERDE PUBBLICO	
	SUPERFICI P1+P2+V1+V2: mq 2.614	

DETERMINAZIONE STANDARD URBANISTICI AREA A06 EX-SALATA COMPARTI: - VILLA - VALBRUNA - OVEST	
DATI URBANISTICI	
Superficie territoriale: mq 27.457	
Volume netto da progettare: mc 24.000	
Volume lordo da progettare: mc 30.000	
URBANIZZAZIONE PRIMARIA - STANDARD	
abitanti equivalenti (mc/150): n. 200	
parcheggi primari: 200 x 3,5 = mq 700	
verde primario: 200 x (3+5) = mq 1.600	
URBANIZZAZIONE PRIMARIA - STANDARD AGGIUNTIVI	
parcheggi primari su area comunale permutata = mq 279	
URBANIZZAZIONE PRIMARIA - STANDARD COMPLESSIVI	
parcheggi + verde primario: 979 + 1.600 = mq 2.579	
URBANIZZAZIONE PRIMARIA - STANDARD DI PROGETTO	
parcheggi + verde primario: 1.606 + 1008 = 2.614 > 2.579	

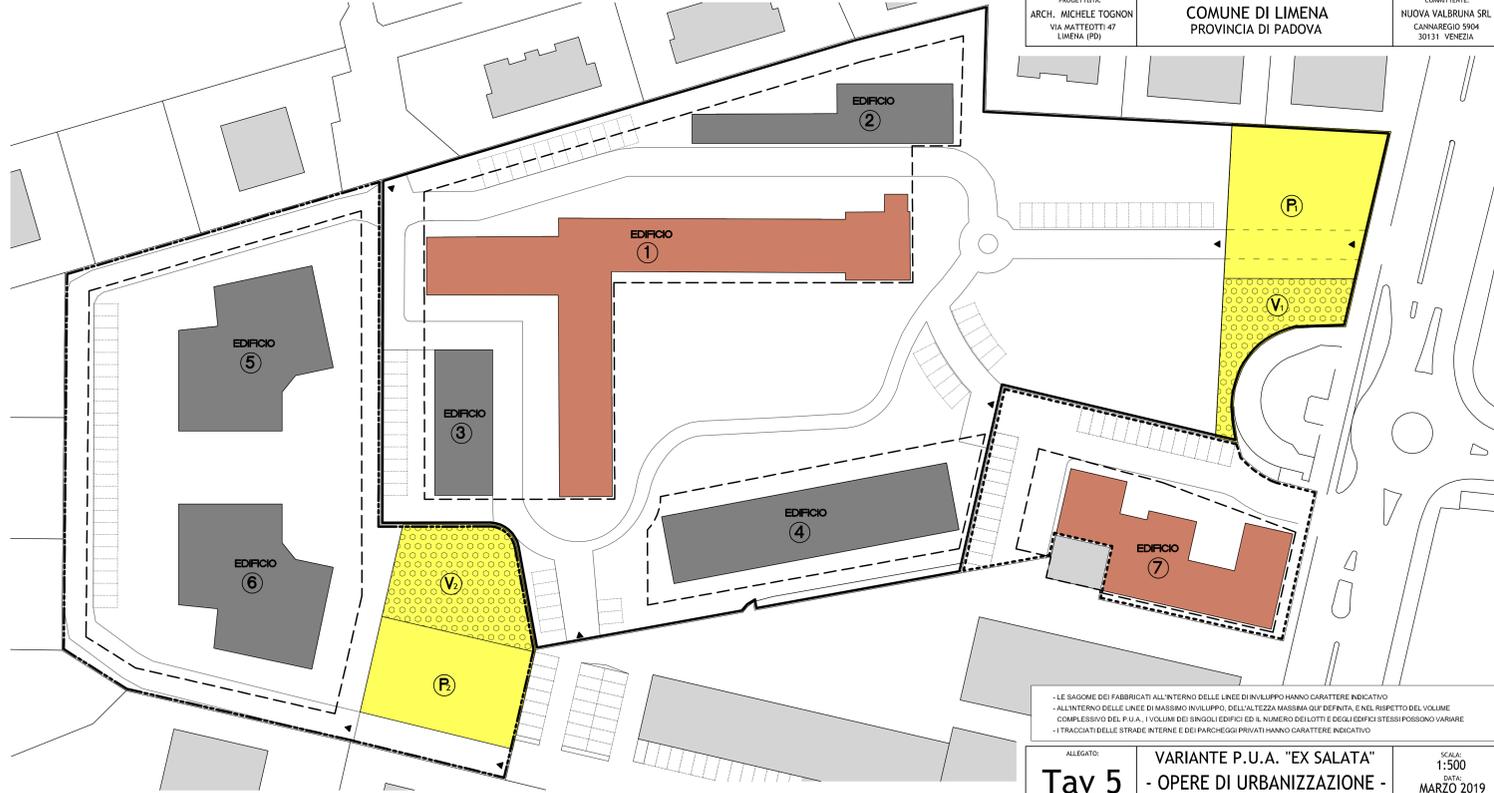

LEGENDA		
	PERIMETRO AMBITO INTERVENTO AREA EX SALATA - A 06/COMPARTO VILLA	
	PERIMETRO AMBITO INTERVENTO AREA EX SALATA - A 06/COMPARTO VALBRUNA	
	PERIMETRO AMBITO INTERVENTO AREA EX SALATA - A 06/COMPARTO OVEST	

- I TRACCIATI DELLE STRADE INTERNE E DEI PARCHEGGI PRIVATI COME LE SAGOME DEI FABBRICATI HANNO CARATTERE INDICATIVO

