


ESTRATTO DEL PRG  
(Zona D artigianale - industriale di completamento)  
scala 1:2000

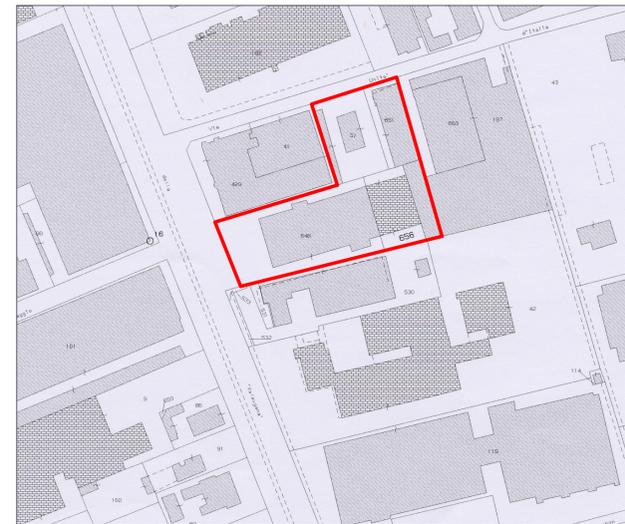

ESTRATTO CATASTALE  
Comune di Limena, Foglio 18, mapp. n. 51, 651, 646, 656, 95 sub. 46  
Scala 1:2000

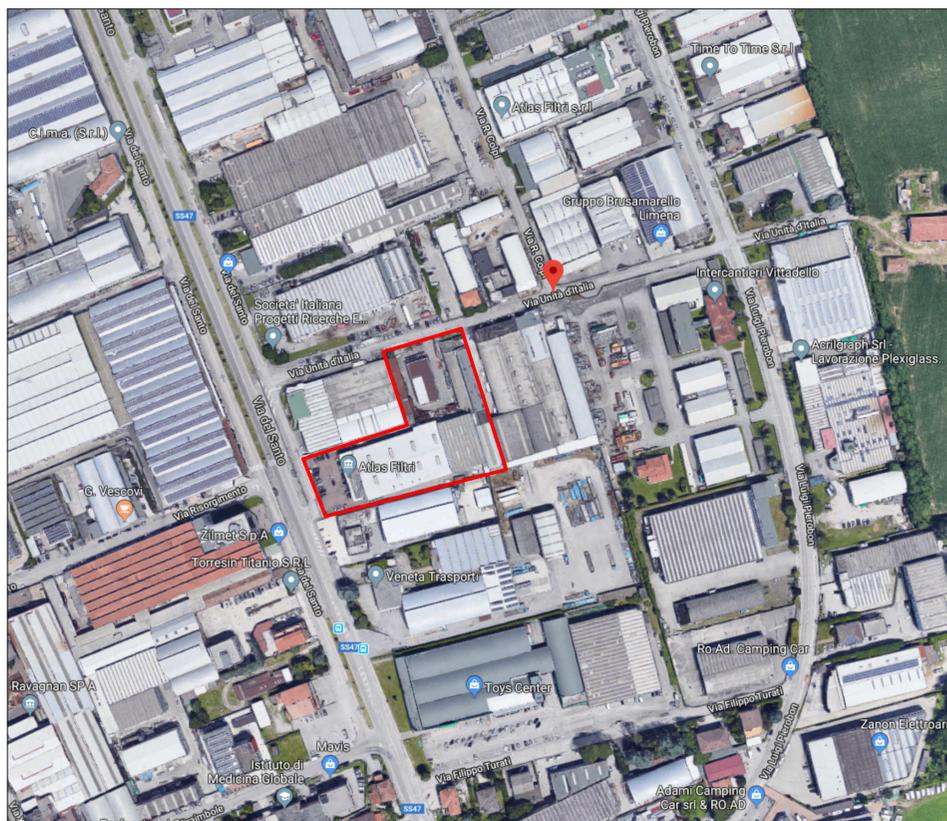


FOTO AEREA  
Scala 1:2000

PROGETTISTA: dott. LUIGI A. CANALE ingegnere	COMUNE DI LIMENA	PROVINCIA DI PADOVA
via Veneto, 2/c 36015 SCHIO (VI) tel e fax: 0445.500148 email: canale@ordine.ingegneri.vi.it pec: luigiantonio.canale@ingpec.eu	<b>"ATLAS FILTRI"</b> EDIFICIO IN VIA UNITA' D'ITALIA	
	<b>REALIZZAZIONE NUOVO FABBRICATO INDUSTRIALE</b> previa demolizione fabbricati esistenti	
	RICHIESTA DI PERMESSO DI COSTRUIRE CON DEROGA ALL'ALTEZZA IN VARIANTE AL P.I. TRAMITE SUAP art. 4 L.R. 55/2012 e art. 8 D.P.R. 160/2010	
COMMITTENTE: 'ANASTASIA s.r.l.' Via Longhin, n. 11 35129 PADOVA Parte utilizzatrice	TAV. N. <b>1a</b>	OGGETTO: ESTRATTO PRG, ESTRATTO CATASTALE FOTO AEREA.
A seguito contratto Leasing: 'MEDIOCREDITO ITALIANO S.p.A.' Via Montebello, n. 18 20121 MILANO	SCALA: 1:2000 ; 1:200	DATA: 28 novembre 2018
<small>Al termini di legge (Titolo IX, Capo I del C.C.) la proprietà di questo elaborato è riservata. Si fa divieto di riproduzione oppure di renderlo noto a terzi senza nostra autorizzazione scritta con firma e timbro professionale posta in calce.</small>		