
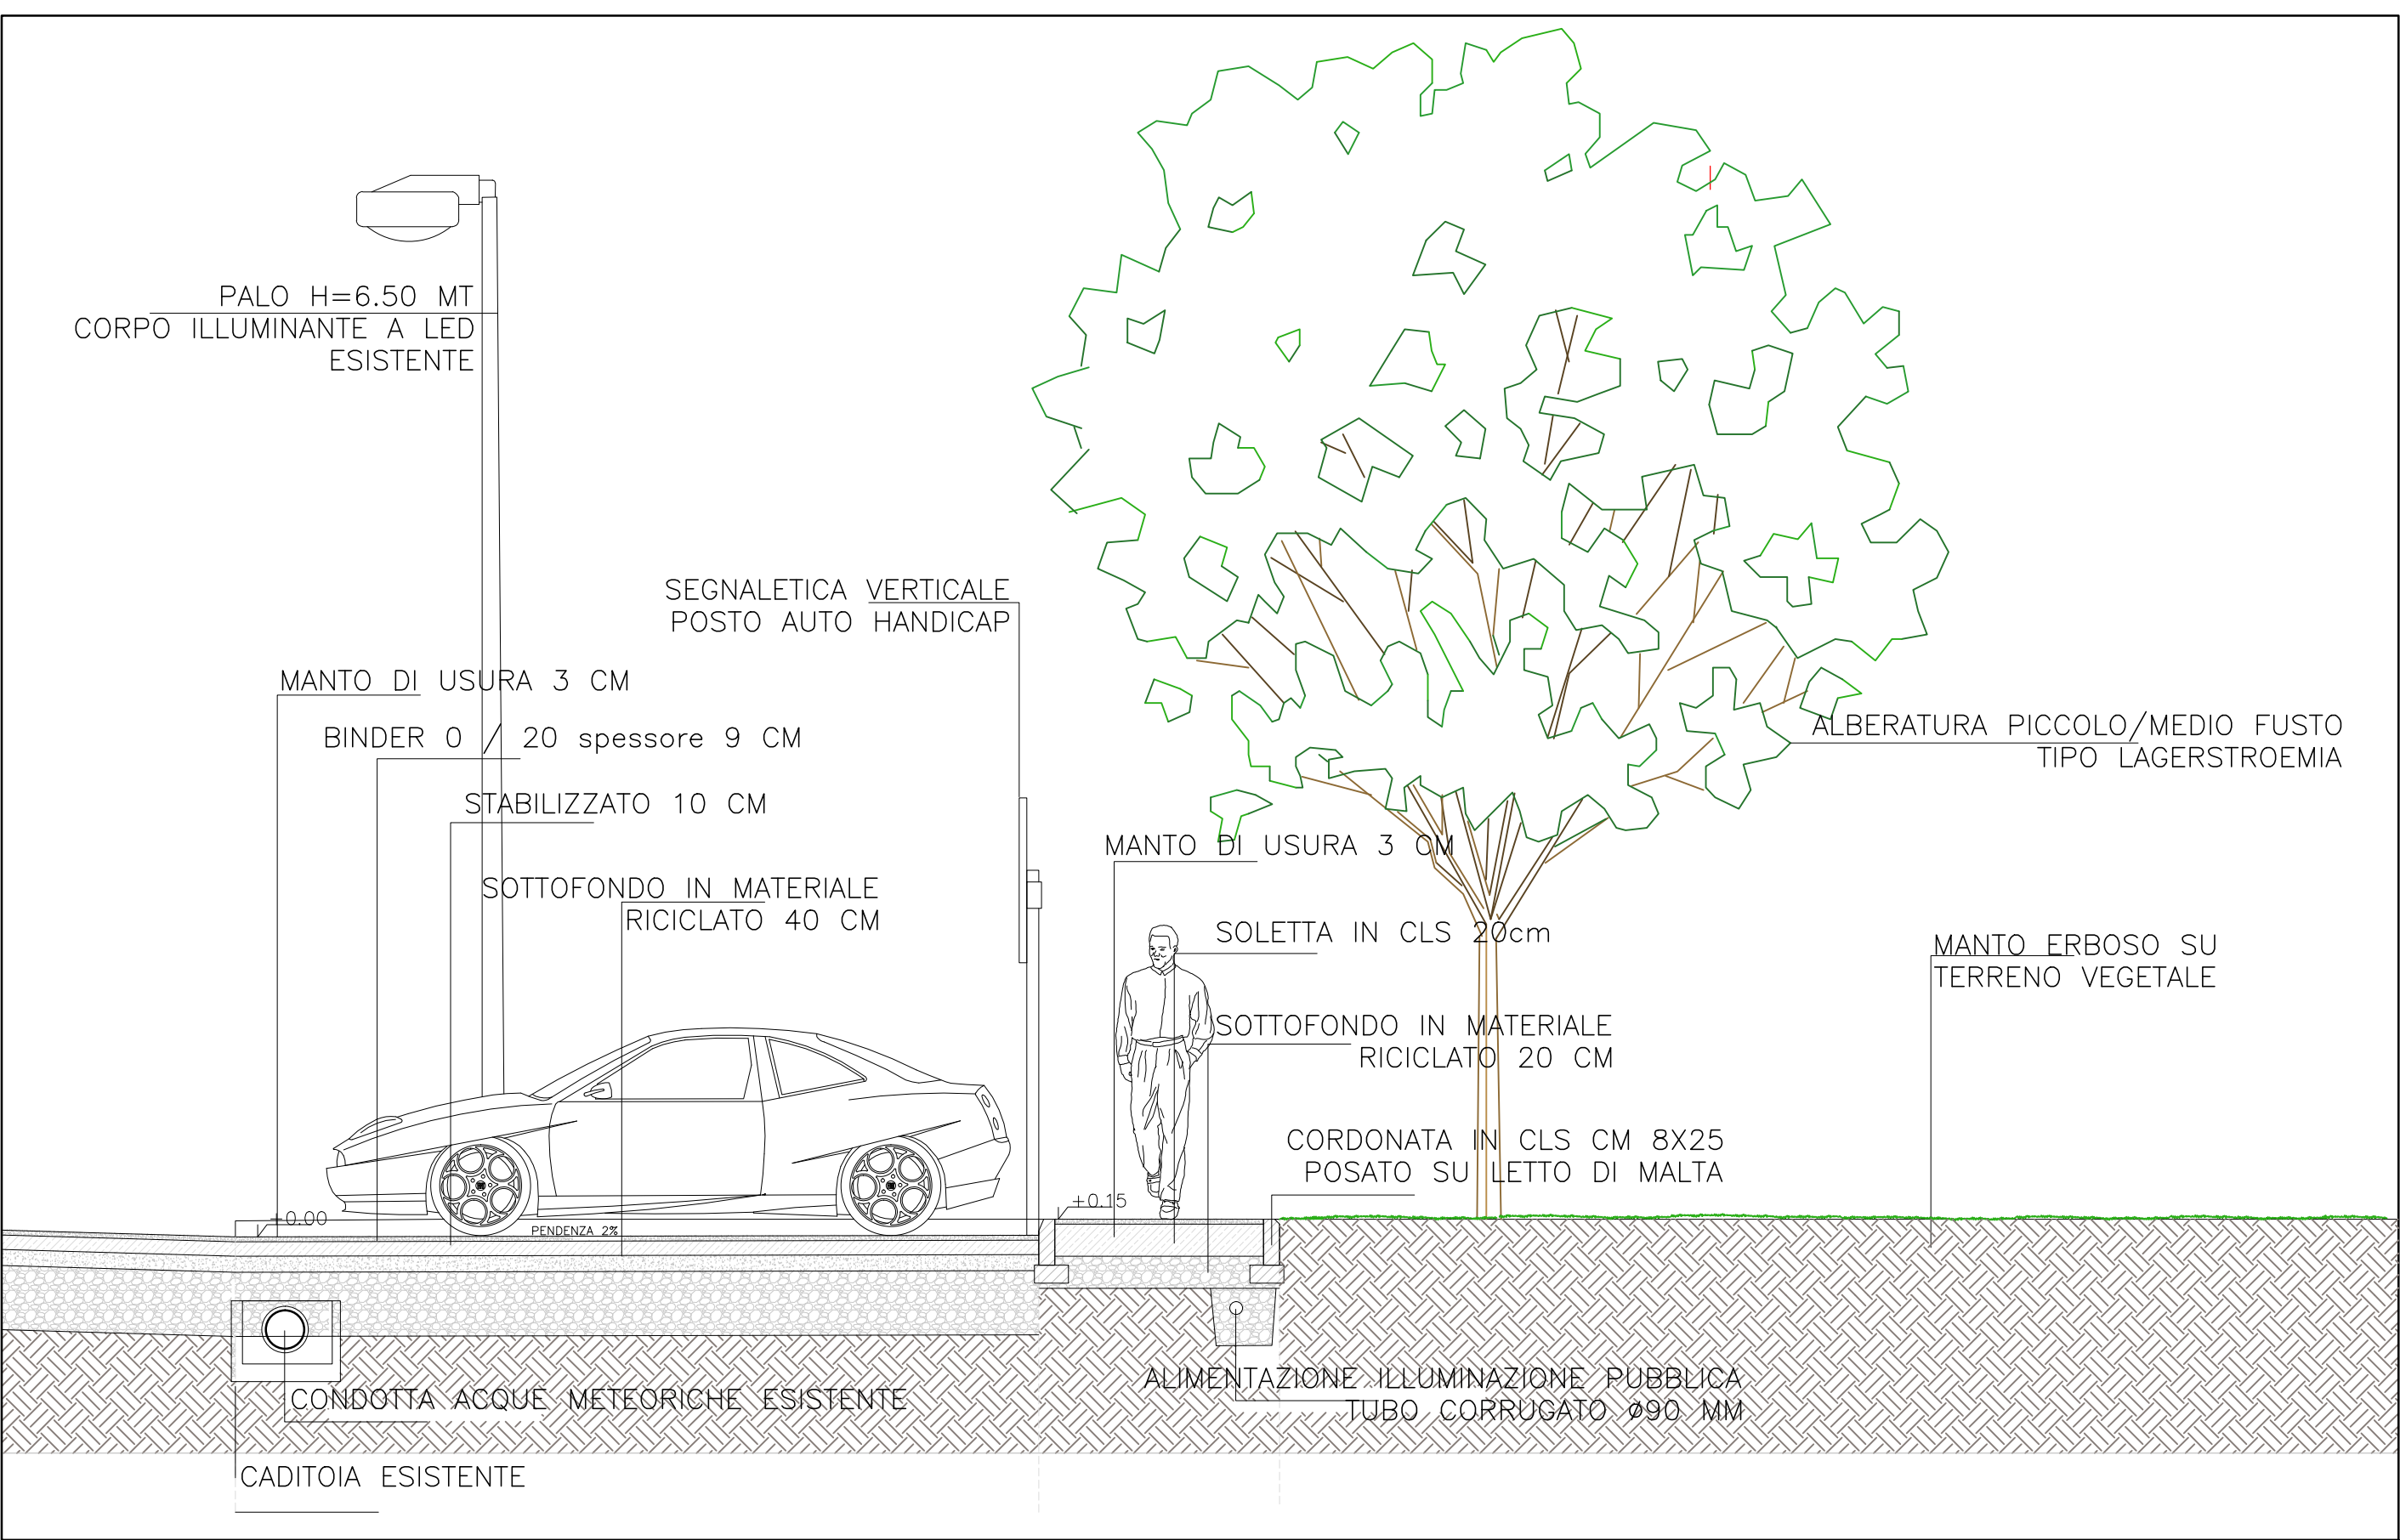
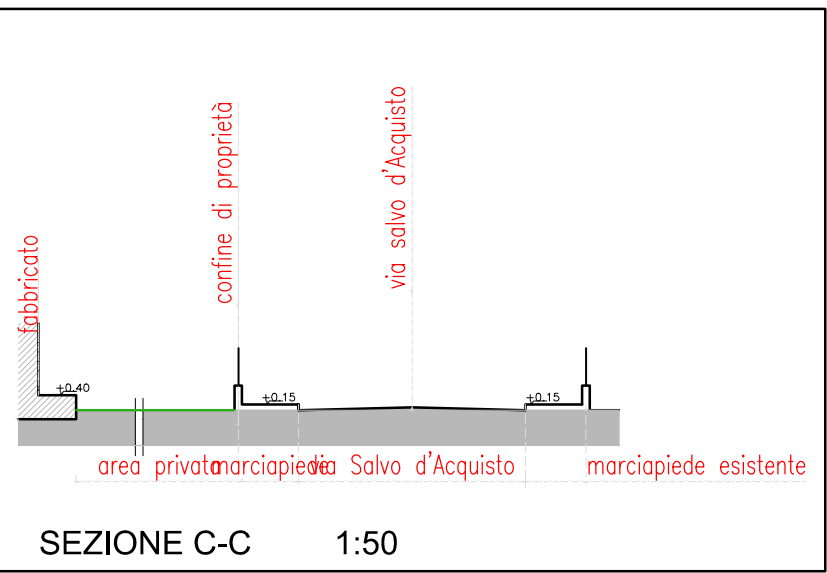
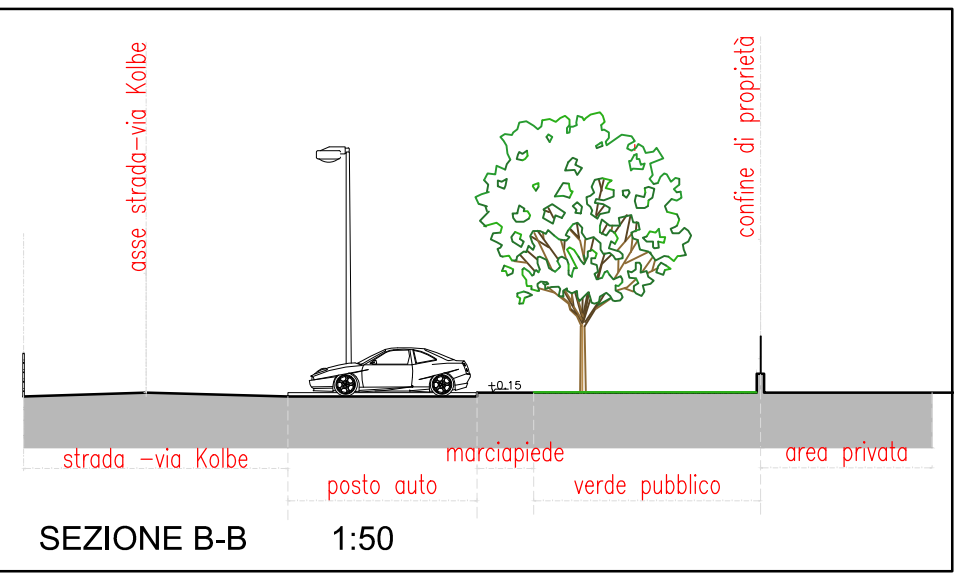
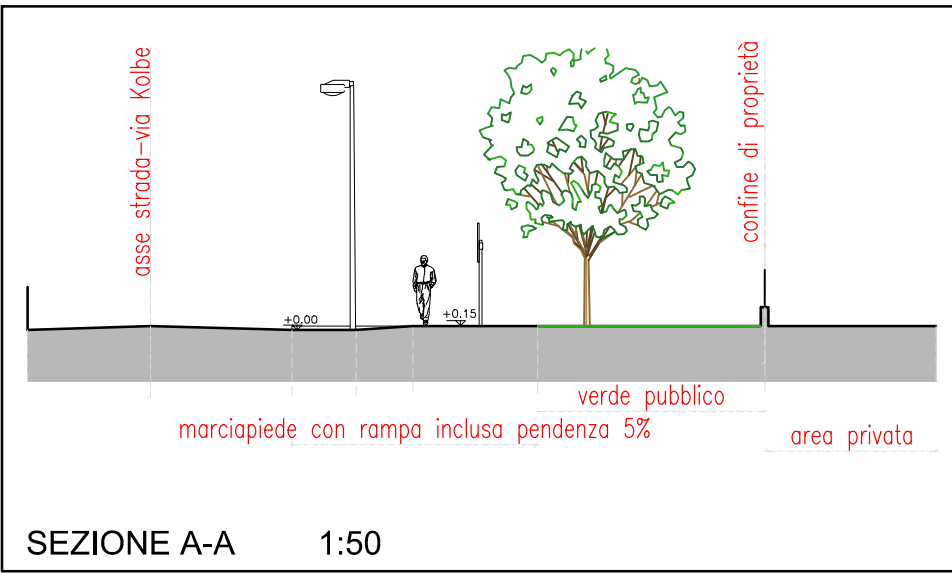
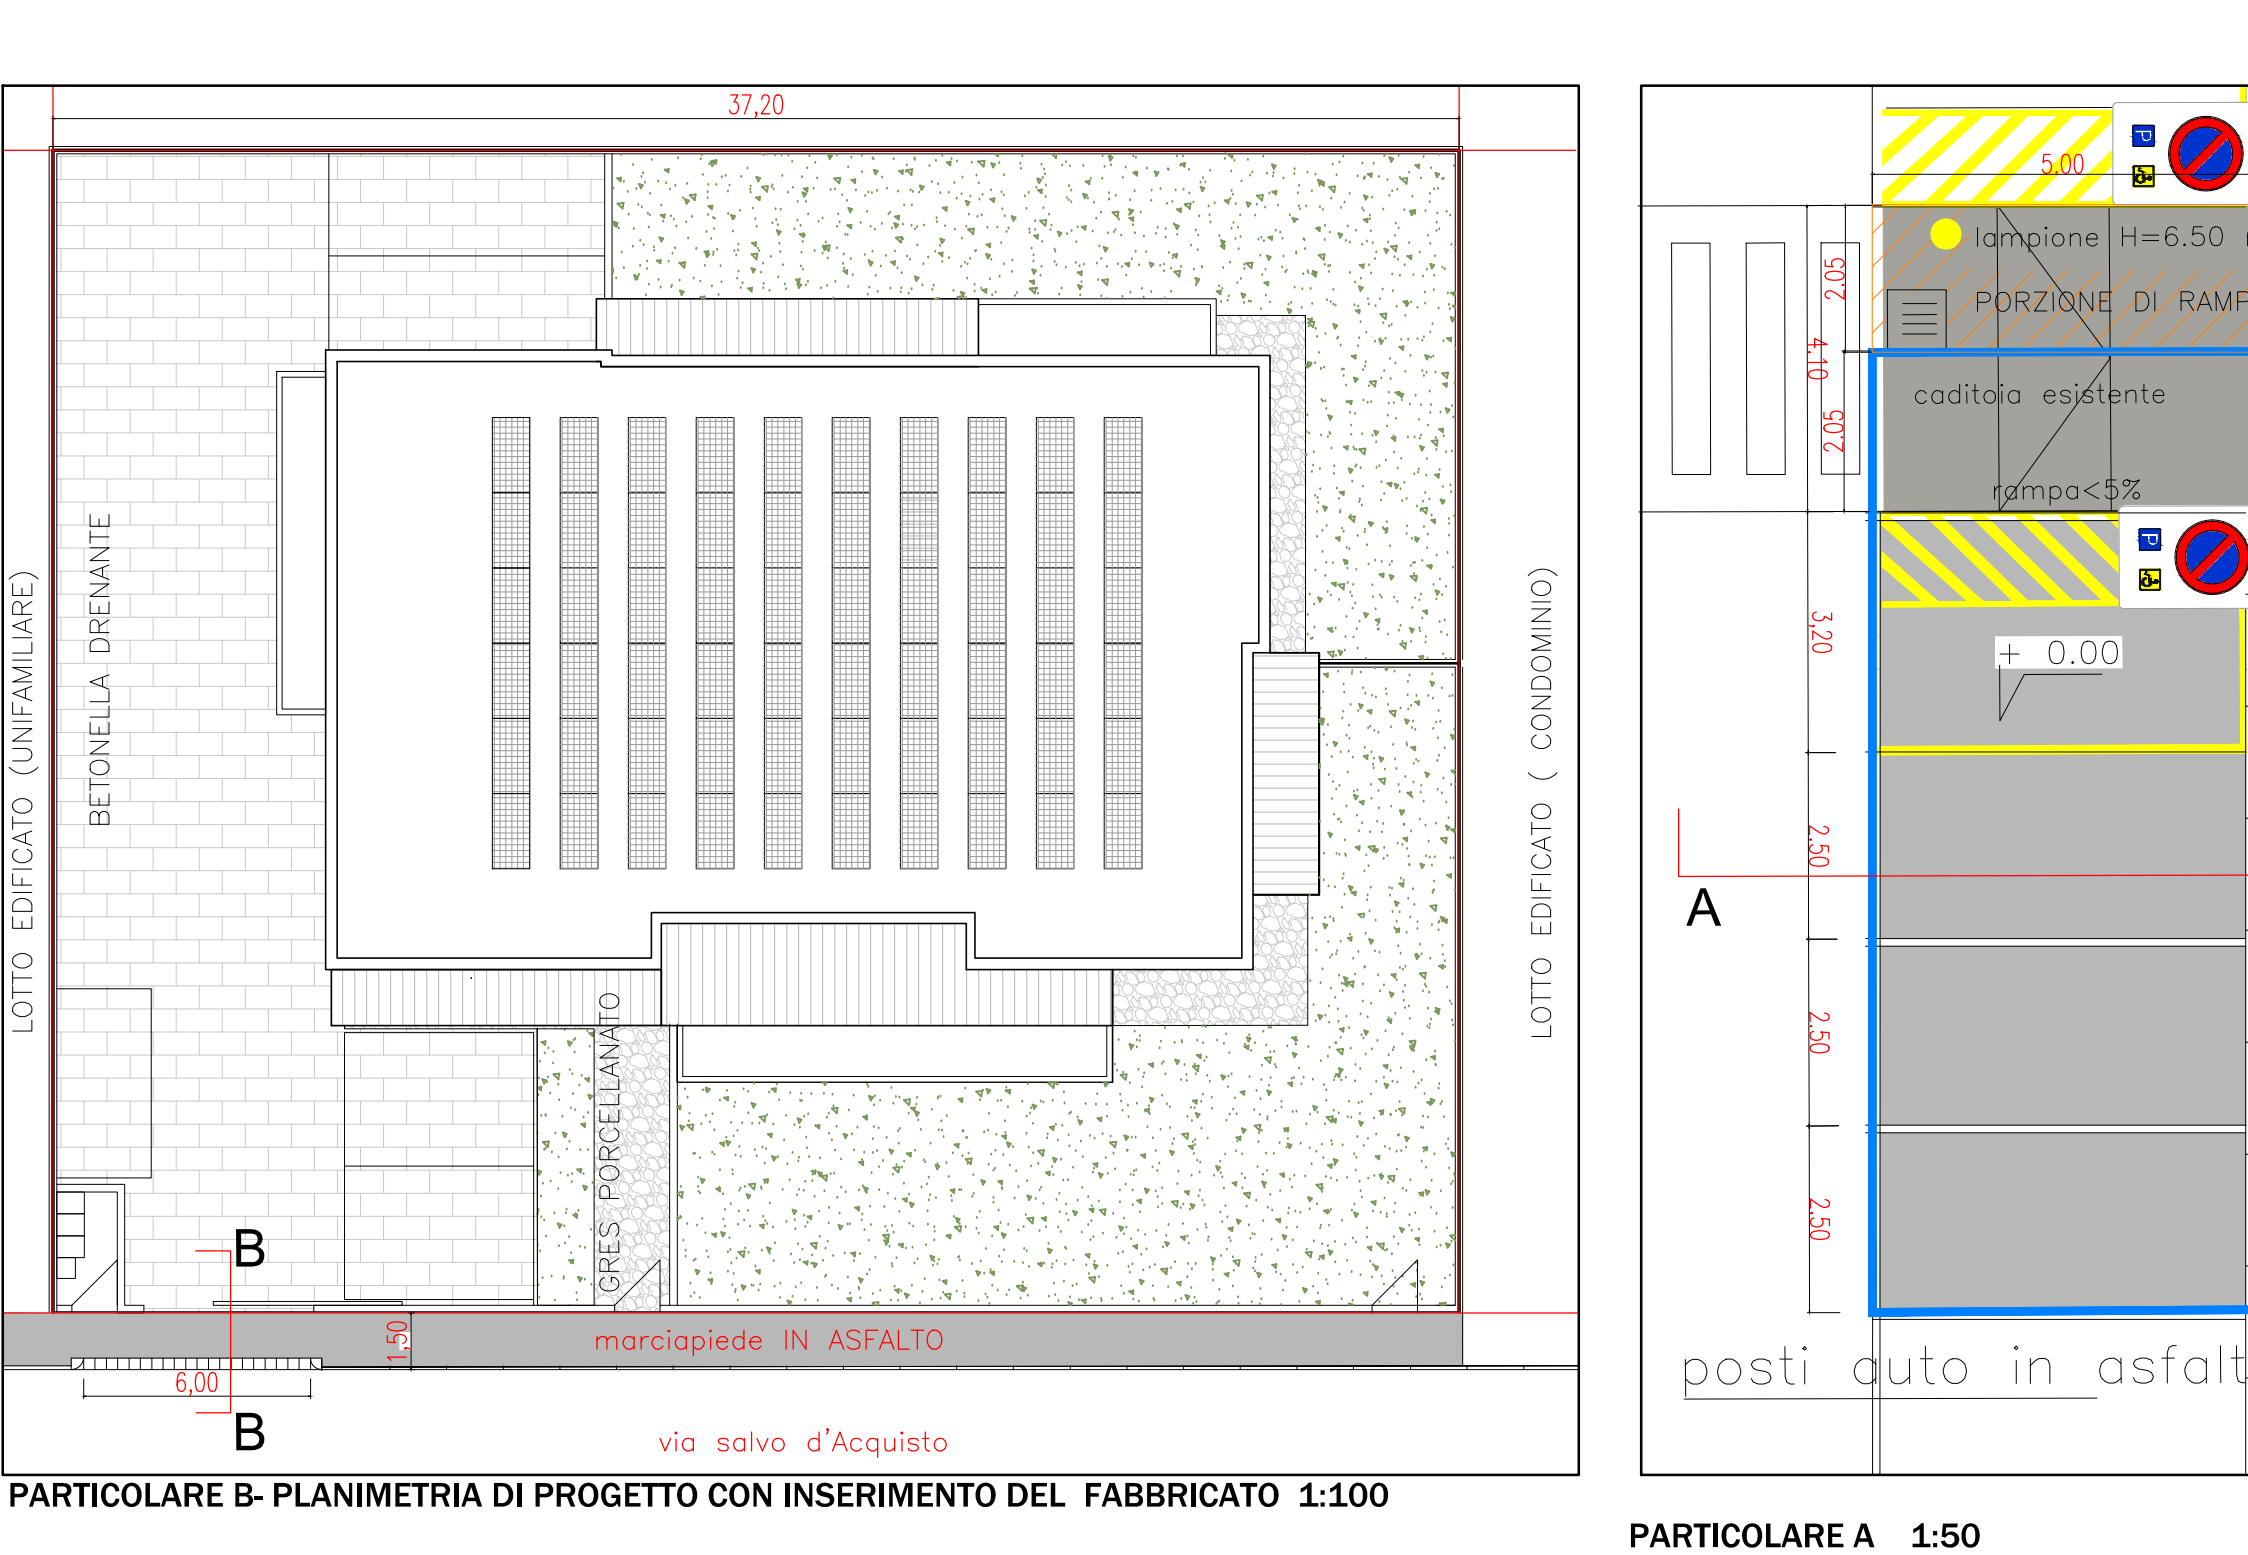
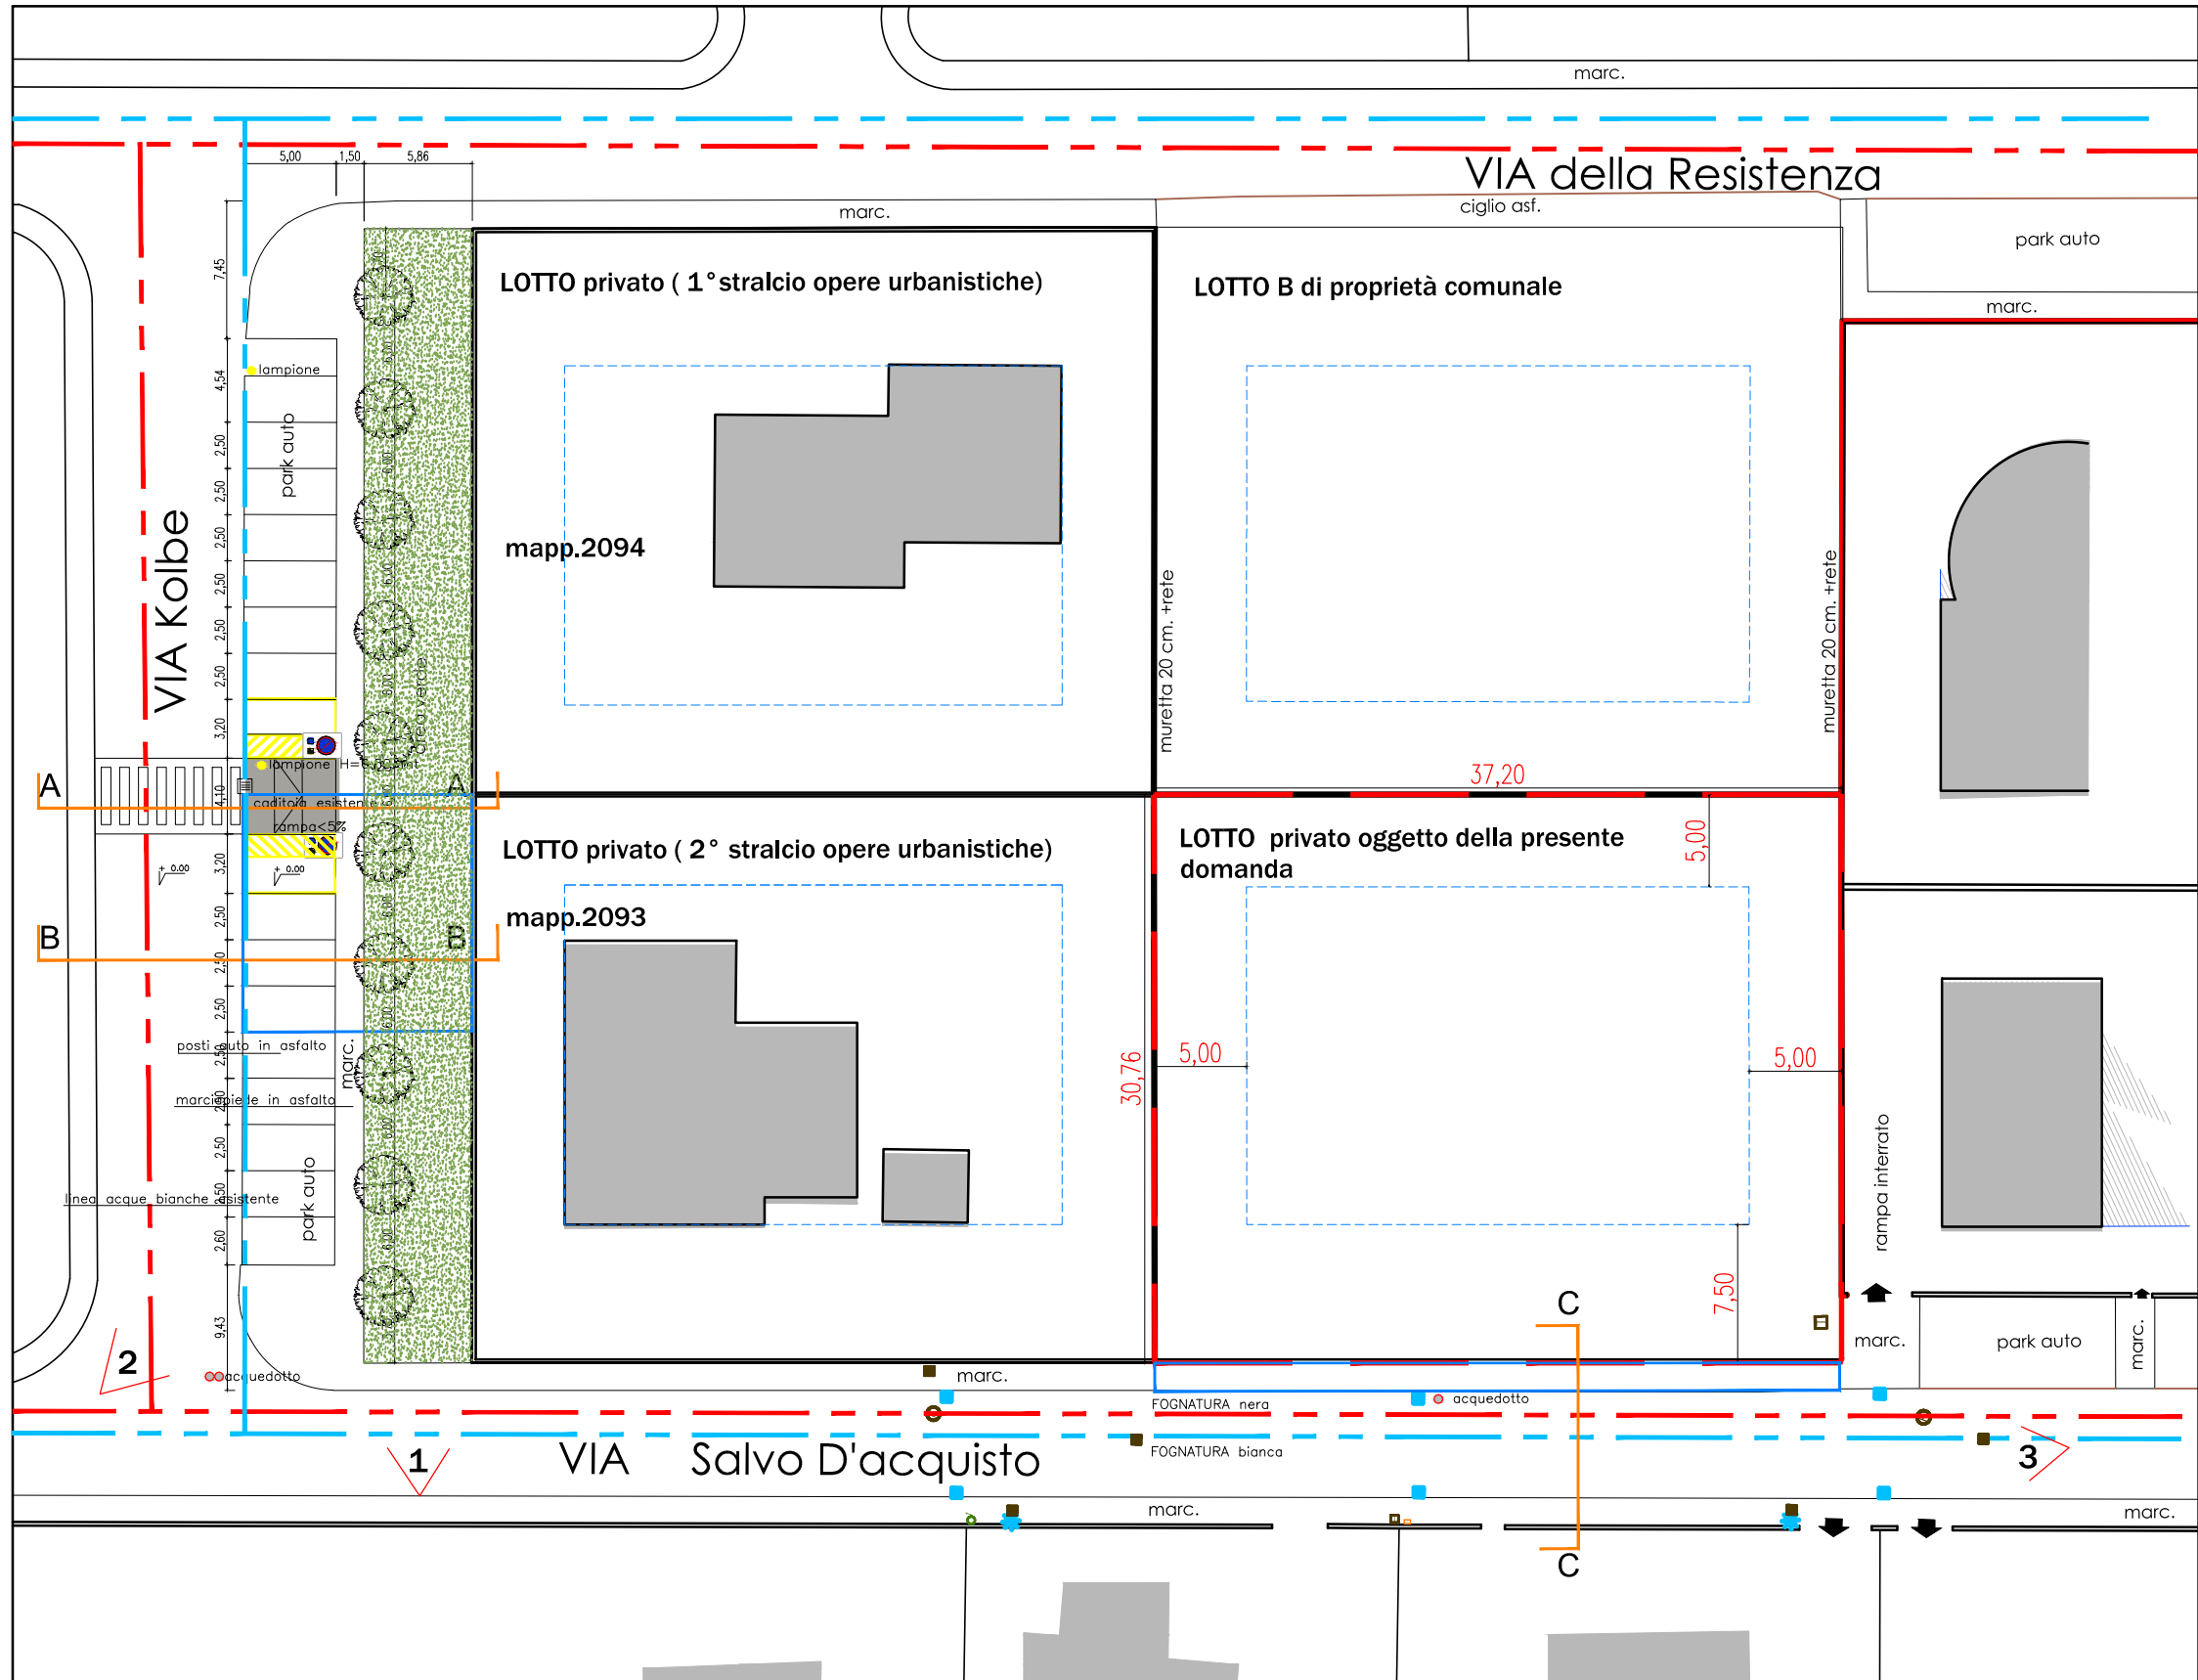
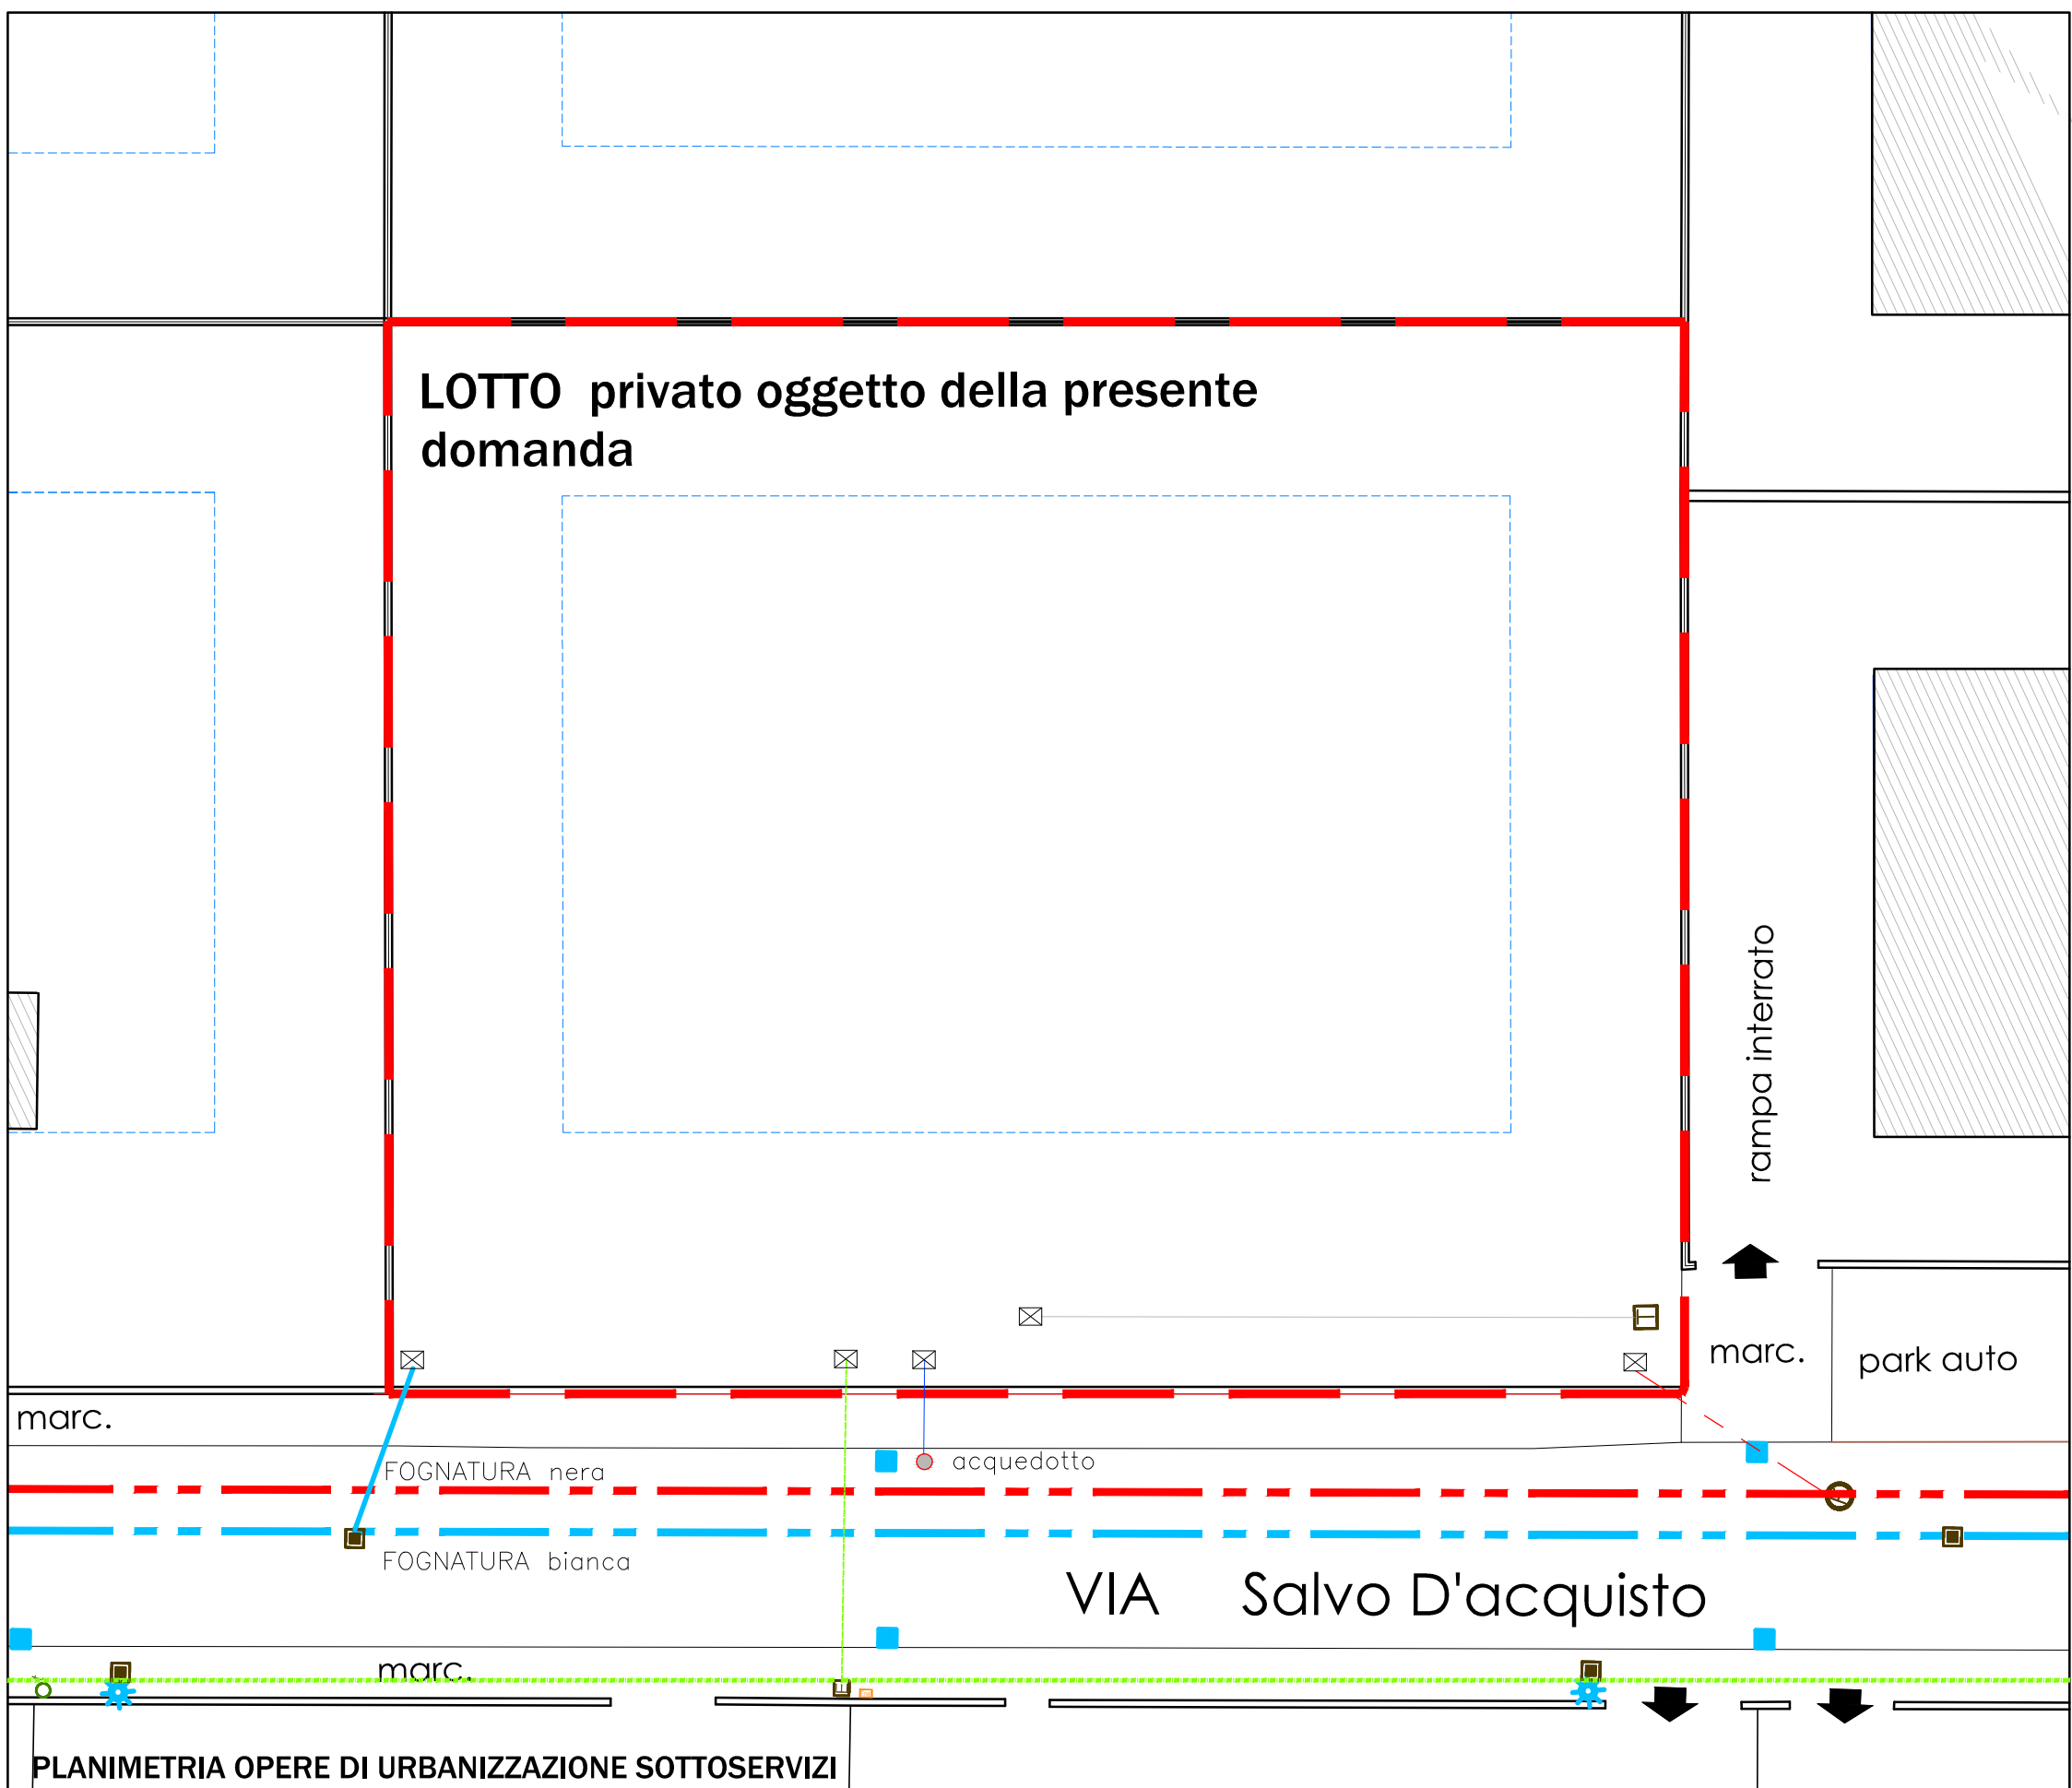
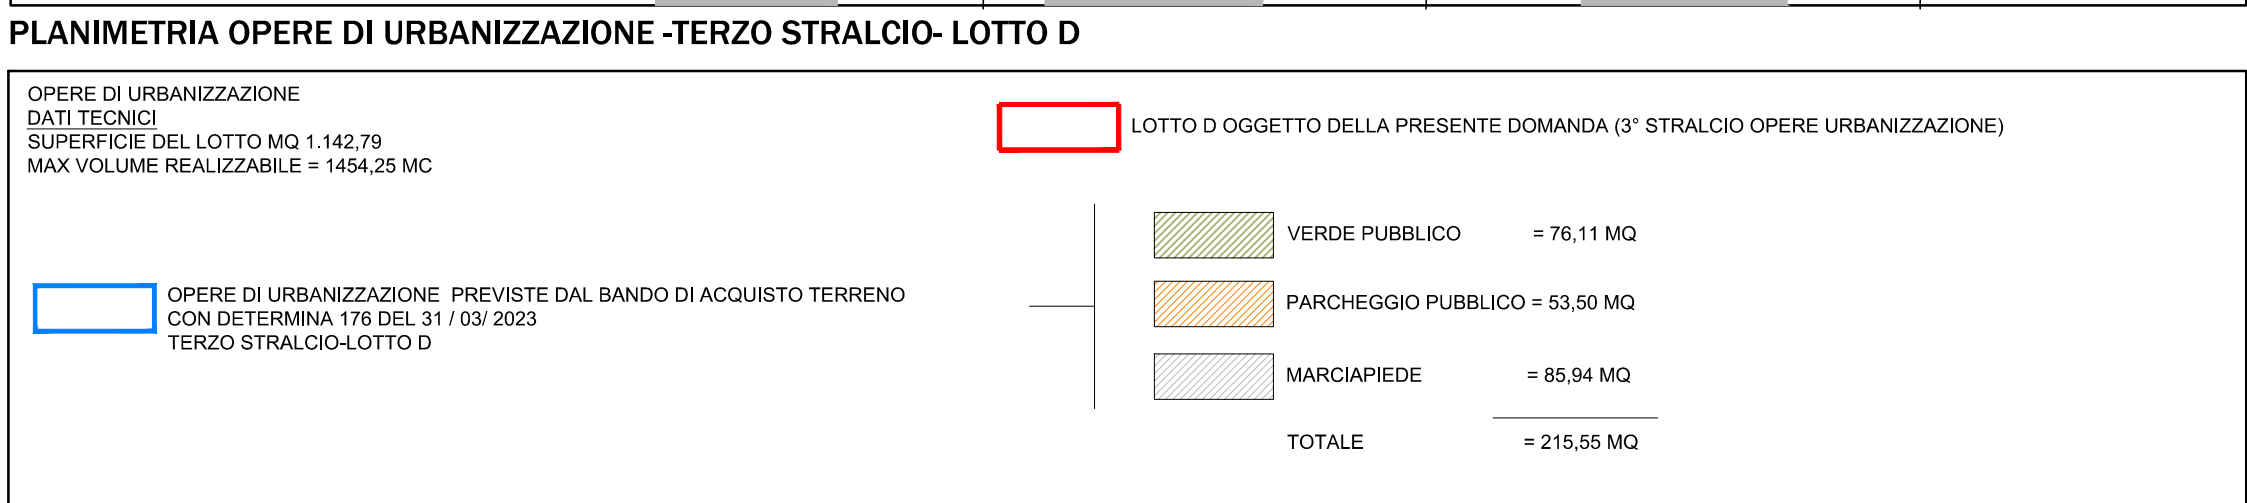


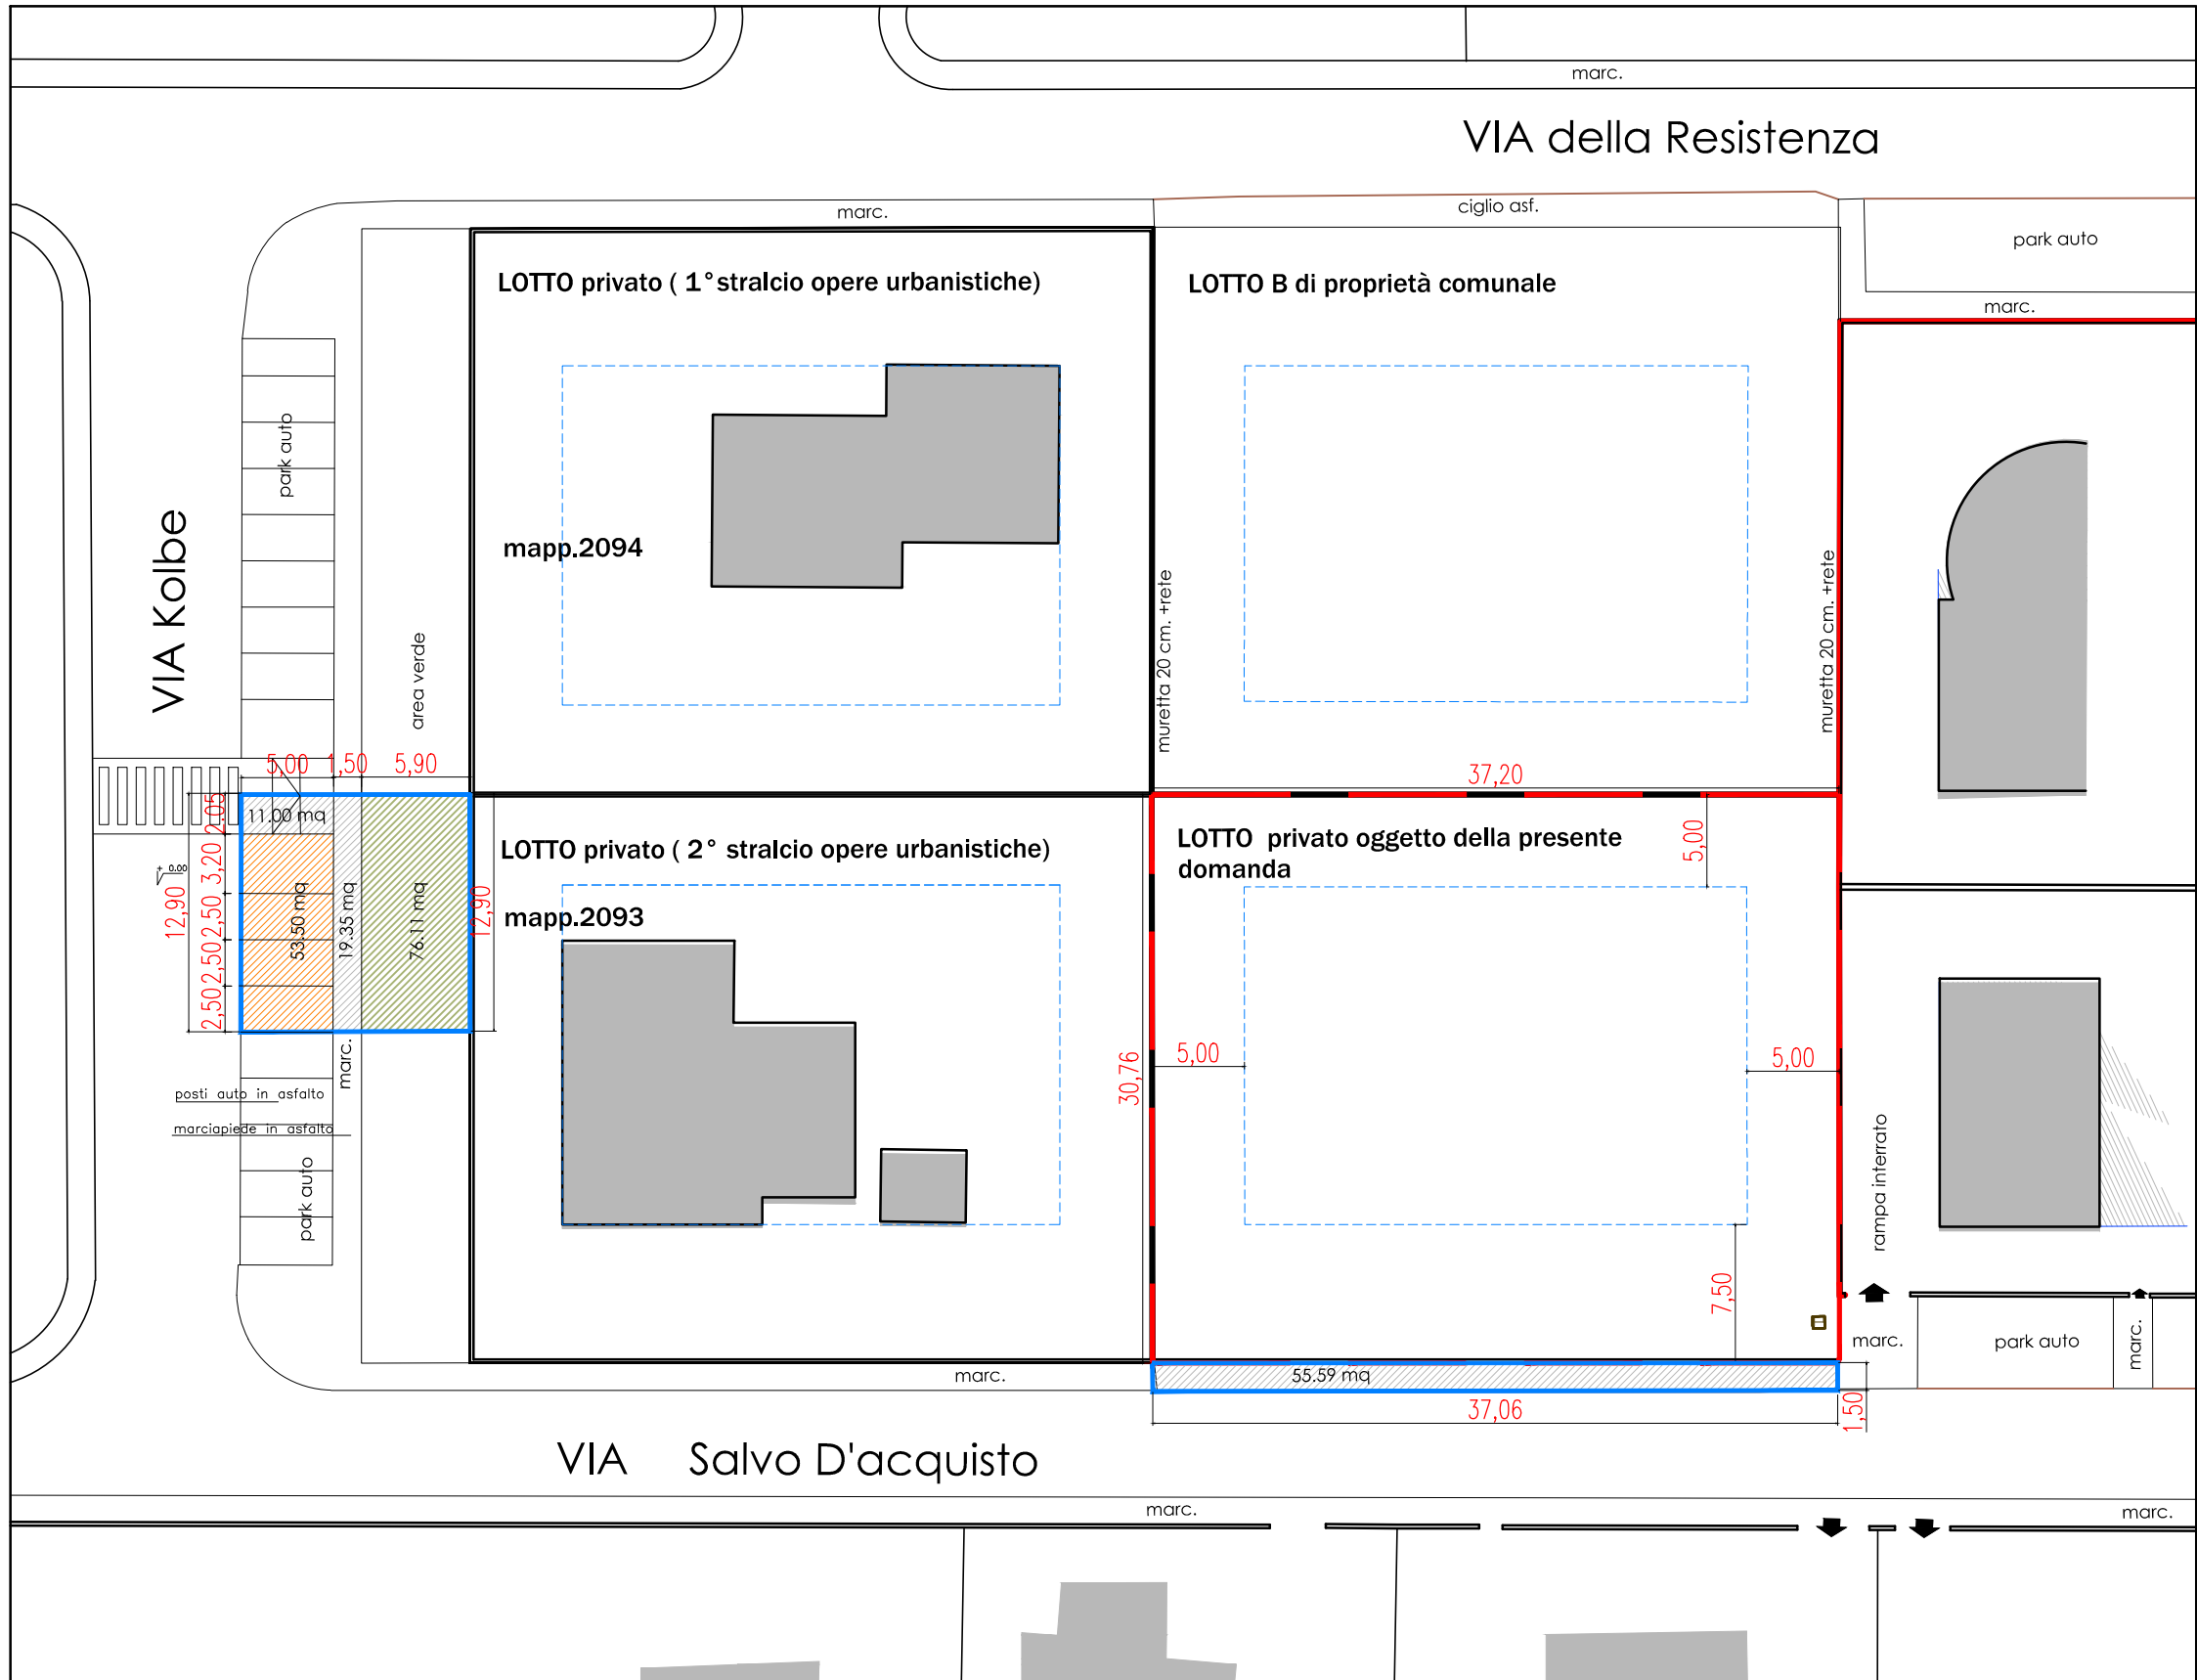

PARTICOLARE A-A-SEZIONE A-A 1:25

STUDIO DI ARCHITETTURA b+g AR

ARCH.FRANCO BARICHELLA
VIA ROMA 1,LIMENA,PD
TEL. 049/2955855

ARCH.KETTY GAROLI
EMAIL: STUDIOBG.ARCH@GMAIL.COM

COMUNE DI LIMENA - PROVINCIA DI PADOVA

P.U.A.
"Comparto via della Resistenza,Via Kolbe,via S.D'Acquisto,"
AMBITO C1/A- LOTTO D in via Salvo D'Acquisto

COMMITTENTE: C.R.COSTRUZIONI SRL
via Degli Zabarella n.34, Padova

ELABORATI:PLANIMETRIE E SEZ.DI PROGETTO,
DATI METRICI,FOTO

SCALA: VARIE	DATA: 25.05.2023	TAVOLA N.
	AGGIORNAMENTO:	2
	AGGIORNAMENTO:	
	AGGIORNAMENTO:	

il committente
il progettista
ARCH.KETTY GAROLI