



ORTOFOTO - Fuori scala

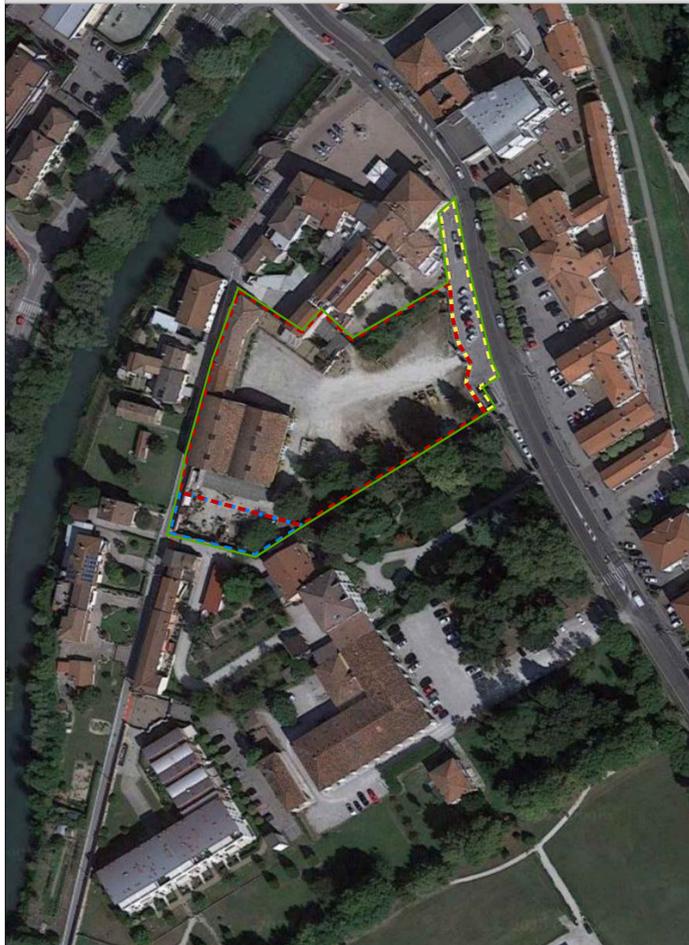

ESTRATTO DI MAPPA CATASTALE - Scala 1:1000



TAVOLA 13.3.A "VARIANTE AL PRG" - Scala 1:2000

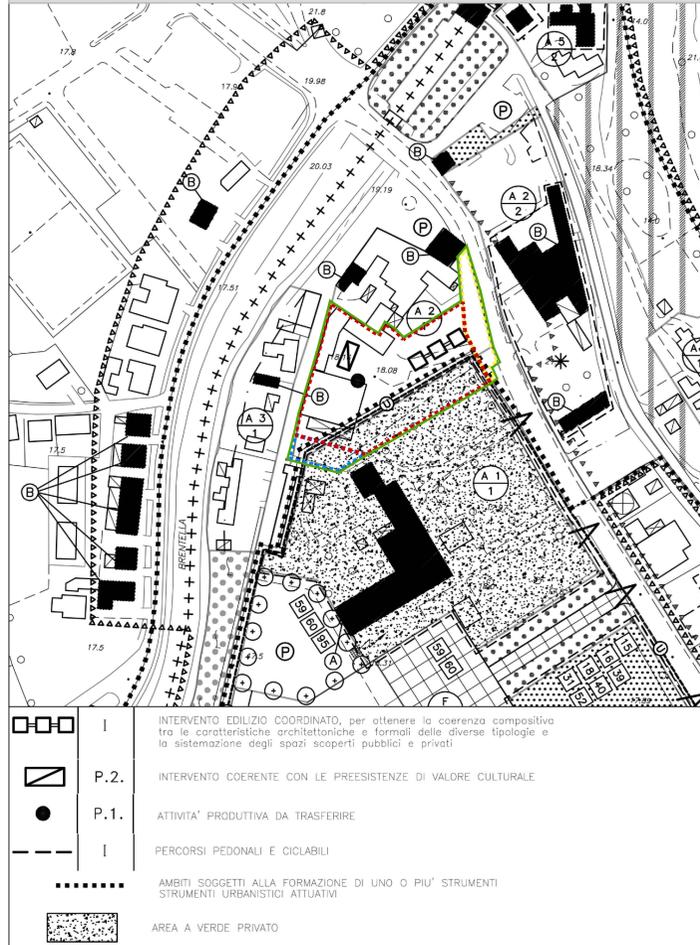

LEGENDA

	PERIMETRO AMBITO D'INTERVENTO P.U.A.
	AREA IN PROPRIETÀ
	AREA PUBBLICA
	AREA IN PROPRIETÀ OGGETTO DI BONIFICA

ELENCO PARTICELLE CATASTALI - FOGLIO 9

M.N.	CONSISTENZA (mq)	PROPRIETÀ	TITOLO
42	5.659	Limbes S.r.l.	Richiedente
1.182	129	Limbes S.r.l.	Richiedente
2.099	442	Limbes S.r.l.	Richiedente
2.097 (porzione)	615	Comune di Limena	Ente


PAT - TAV. C.01.01 "ZONIZZAZIONE PRG VIGENTE" - Scala 1:5000



PAT - TAV. B.01 "CARTA DEI VINCOLI E DELLA PIAN. TERR." - Scala 1:5000



PAT - TAVOLA B.04 "CARTA TRASFORMABILITÀ" - Scala 1:5000

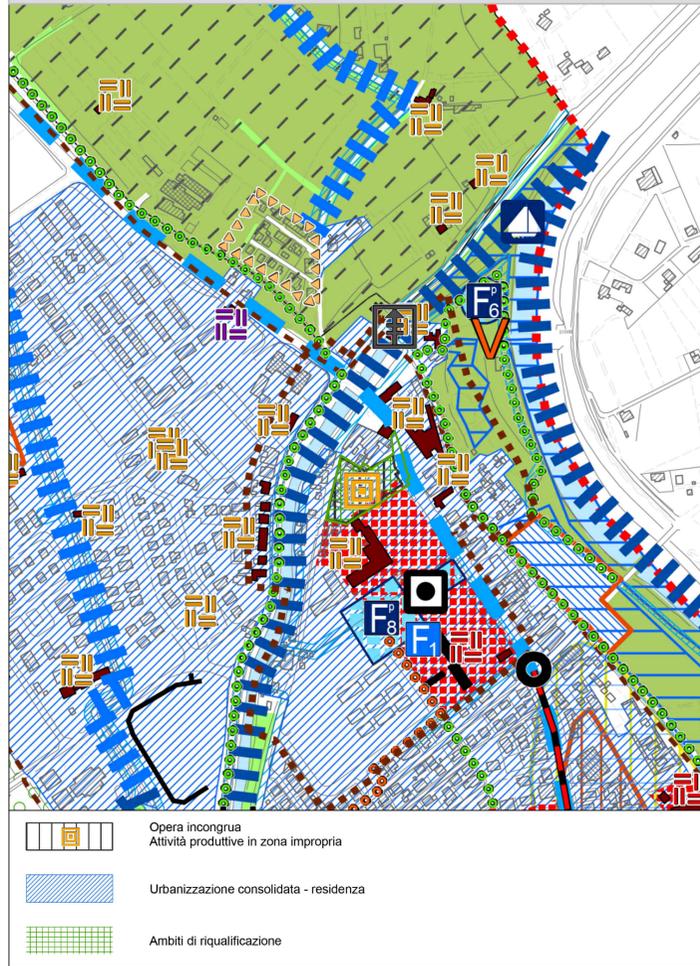

PIANO URBANISTICO ATTUATIVO DENOMINATO "P.U.A. - VIA ROMA"

PROGETTO DEFINITIVO

DATI GENERALI

Provincia di Padova
Comune di Limena
Via Roma

COMMITTENTE

LIMBES S.r.l.
Cod. Fisc. e Partita Iva: 0163072028
Sede: Via G. Matteotti, n. 13 - 35010 Limena (PD)

PROGETTISTA



ELITEC S.r.l. engineering
Cod. Fisc. e Partita Iva: 04819970288
Sede legale: Via della Croce Rossa, n. 42 - 35129 Padova (PD)
Sedi operative: Via Cesare Battisti, n. 155 - 31028 Vazzola (TV)
Via degli Olmetti, n. 46 - 00060 Formello (RM)
Telefono: +39 0422 1833425 - Fax: +39 0422 1832745
web: www.elitec.it - mail: info@elitec.it - pec: elitec@legalmail.it

CODICE COMMESSA

20027

TIPOLOGIA

AR

ELABORATO

PL

NUMERO

01

TITOLO

**INQUADRAMENTO
CARTOGRAFICO**

REV.	DATA	DESCRIZIONE	REDATTO	VERIFICATO	APPROVATO
0	26.04.2023	PRIMA EMISSIONE	G.C.	F.P.	M.C.

IL PRESENTE DISEGNO È PROPRIETÀ AZIENDALE, LA SOCIETÀ TUTELERÀ I PROPRI DIRITTI A TERMINI DI LEGGE.