


PLANIMETRIA REGIME DELLE AREE SU BASE CATASTALE - Scala 1:1000



LEGENDA REGIME DELLE AREE

	AREE PRIVATE ASSERVITE AD USO PUBBLICO	M.N. 1182	129 mq
		M.N. 42/a	2.900 mq
		TOTALE	3.029 mq
	AREE PRIVATE ASSERVITE AD USO PUBBLICO (post ridefinizione confini)	M.N. 2097/b	8 mq
		M.N. 2097/c	22 mq
		TOTALE	30 mq
	AREE PRIVATE	M.N. 42/c	1.826 mq
		M.N. 42/d	30 mq
		TOTALE	1.856 mq
	AREE IN CESSIONE	M.N. 42/b	900 mq
		M.N. 42/e	3 mq
		TOTALE	903 mq
	AREA PUBBLICA	M.N. 2097/a	585 mq
	AREA OGGETTO DI BONIFICA	M.N. 2099	442 mq
	TOTALE CATASTALE AMBITO P.U.A.		6.845 mq

PLANIMETRIA REGIME DELLE AREE - Scala 1:500

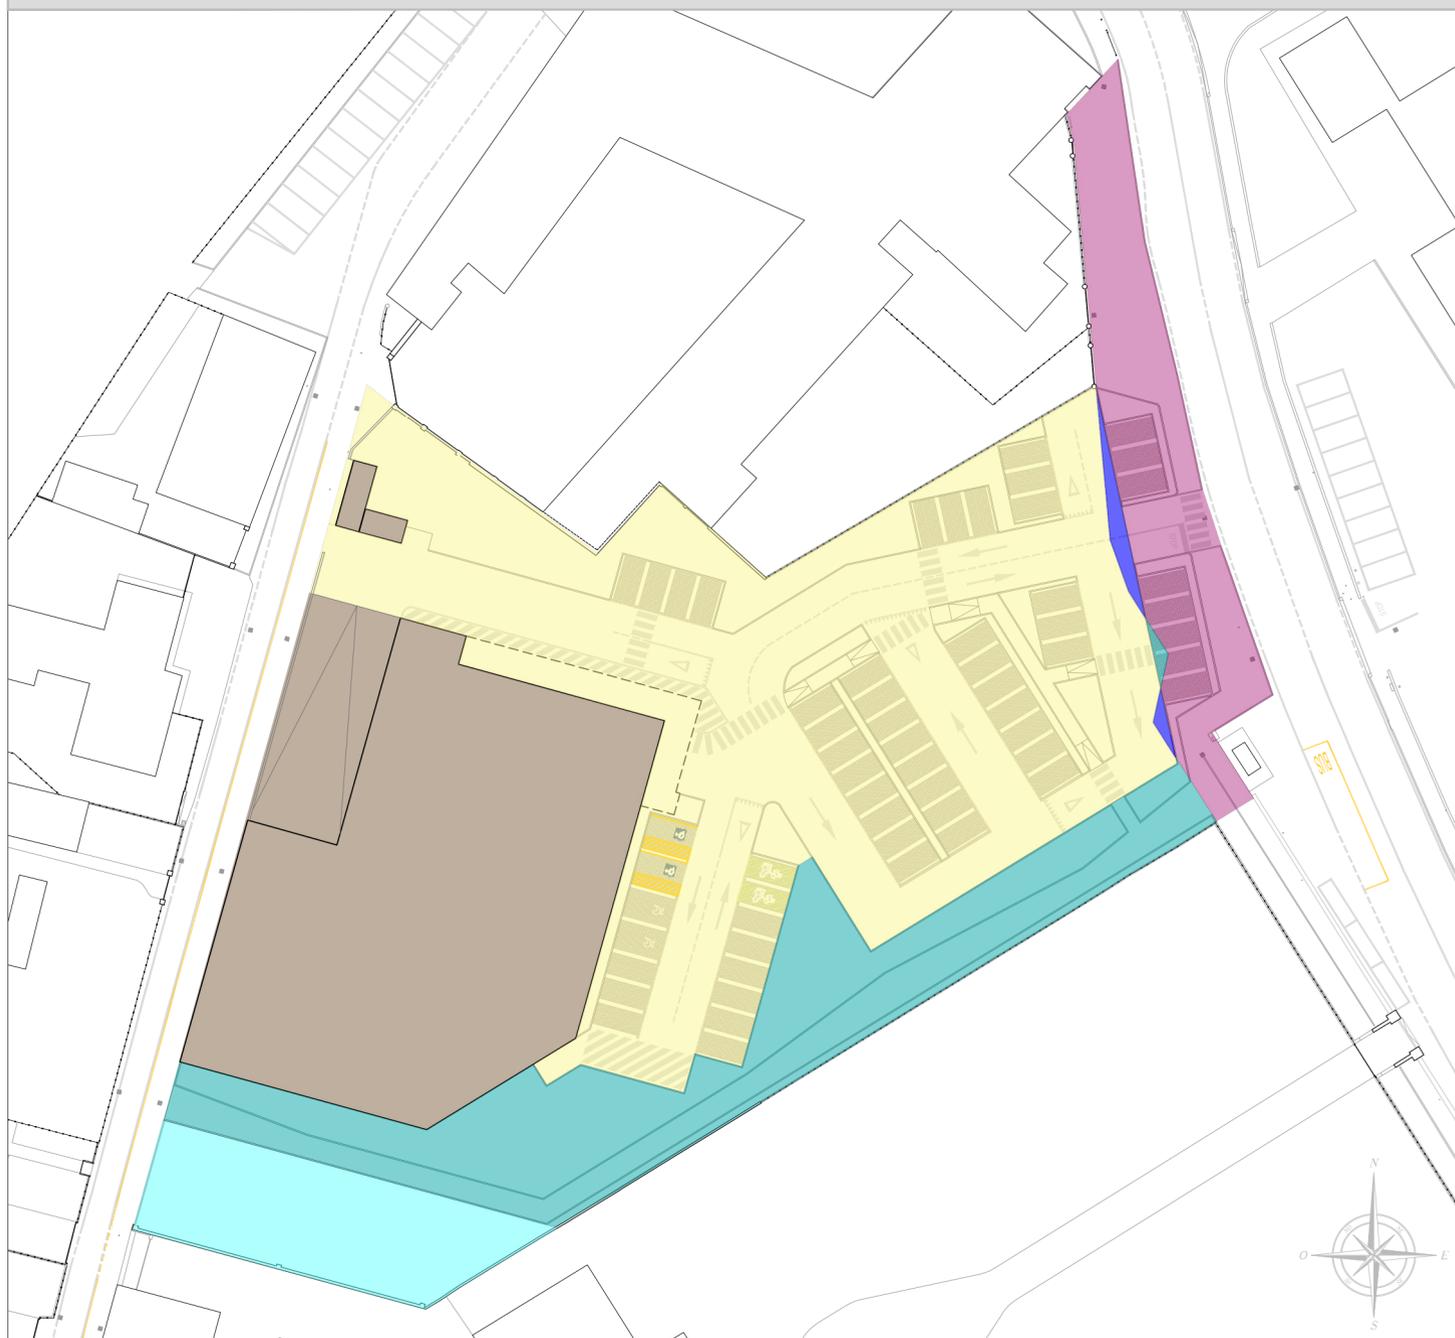

**PIANO URBANISTICO ATTUATIVO
DENOMINATO
"P.U.A. - VIA ROMA"**

PROGETTO DEFINITIVO

DATI GENERALI

Provincia di Padova
Comune di Limena
Via Roma

COMMITTENTE

LIMBES S.r.l.
Cod. Fisc. e Partita Iva: 01630720280
Sede: Via G. Matteotti, n. 13 - 35010 Limena (PD)

PROGETTISTA



ELITEC S.r.l. engineering
Cod. Fisc. e Partita Iva: 04819970288
Sede legale: Via della Croce Rossa, n. 42 - 35129 Padova (PD)
Sedi operative: Via Cesare Battisti, n. 155 - 31028 Vazzola (TV)
Via degli Olmetti, n. 46 - 00060 Formello (RM)
Telefono: +39 0422 1832425 - Fax: +39 0422 1832745
web: www.elitec.it - mail: info@elitec.it - pec: elitecsl@legalmail.it

CODICE COMMESSA

20027

TIPOLOGIA

AR

ELABORATO

PL

NUMERO

05

TITOLO

**PLANIMETRIE
REGIME DELLE AREE**

SCALA RAPPRESENTAZIONE
1:1000 - 1:500

REV.	DATA	DESCRIZIONE	REDATTO	VERIFICATO	APPROVATO
0	26.04.2023	PRIMA EMISSIONE	G.C.	F.P.	M.C.

IL PRESENTE DISEGNO È PROPRIETÀ AZIENDALE, LA SOCIETÀ TUTELERÀ I PROPRI DIRITTI A TERMINI DI LEGGE.