

LEGENDA	
	PERIMETRO AMBITO INTERVENTO
	AREA EX SALATA - A.06/COMPARTO VILLA
	PERIMETRO AMBITO INTERVENTO
	AREA EX SALATA - A.06/COMPARTO VALBRUNA
	PERIMETRO AMBITO INTERVENTO
	AREA EX SALATA - A.06/COMPARTO OVEST
	LINEE DI MASSIMO INVILUPPO
	AREE DA URBANIZZARE

LEGENDA FOGNATURA NERA PRIVATA DI PROGETTO	
	POZZETTO IN C.I.S. TIPO KOMPLET Ø 1000 CHIUSINO IN GHISA TIPO SR 400 - MANEBRE EXTRA PROT. Ø 100x400 DEL. 16.02.2018
	TUBI IN PVC Ø 280 PN 16
	TUBI IN PVC Ø 160 PN 16
	LEGENDA FOGNATURA NERA PUBBLICA STATO DI FATTO - MANEBRE EXTRA PROT. Ø 100x400 DEL. 16.02.2018
	POZZETTO IN PVC Ø 400 CON CHIUSINO IN GHISA TIPO SR 400
	POZZETTO IN PVC Ø 400 CON CHIUSINO IN GHISA
	POZZETTO IN C.I.S. ESISTENTE
	TUBI IN C.I.S. ESISTENTI


LEGENDA FOGNATURA BIANCA STATO DI FATTO	
	POZZETTO SFEZIONE IN C.I.S.
	TUBI CONDOTTA IN C.I.S.
	TUBI CONDOTTA CONSORTILE ESISTENTE IN C.I.S.
	TUBI IN PVC
	POZZETTO DI ISPEZIONE
	TUBI IN PVC
	POZZETTO DI ISPEZIONE
	CADITTOIA SIFONATA

LEGENDA FOGNATURA BIANCA STATO DI FATTO	
	POZZETTO SFEZIONE IN C.I.S.
	TUBI CONDOTTA IN C.I.S.
	TUBI CONDOTTA CONSORTILE ESISTENTE IN C.I.S.
	TUBI IN PVC
	POZZETTO DI ISPEZIONE
	TUBI IN PVC
	POZZETTO DI ISPEZIONE
	CADITTOIA SIFONATA

PROGETTISTA:
ARCH. MICHELE TOGNON
VIA MATTEOTTI, 47
LIMENA (PD)

COMUNE DI LIMENA
PROVINCIA DI PADOVA

COMITENTE:
NUOVA VALBRUNA SRL
CANNAREGIO 5904
30131 VENEZIA

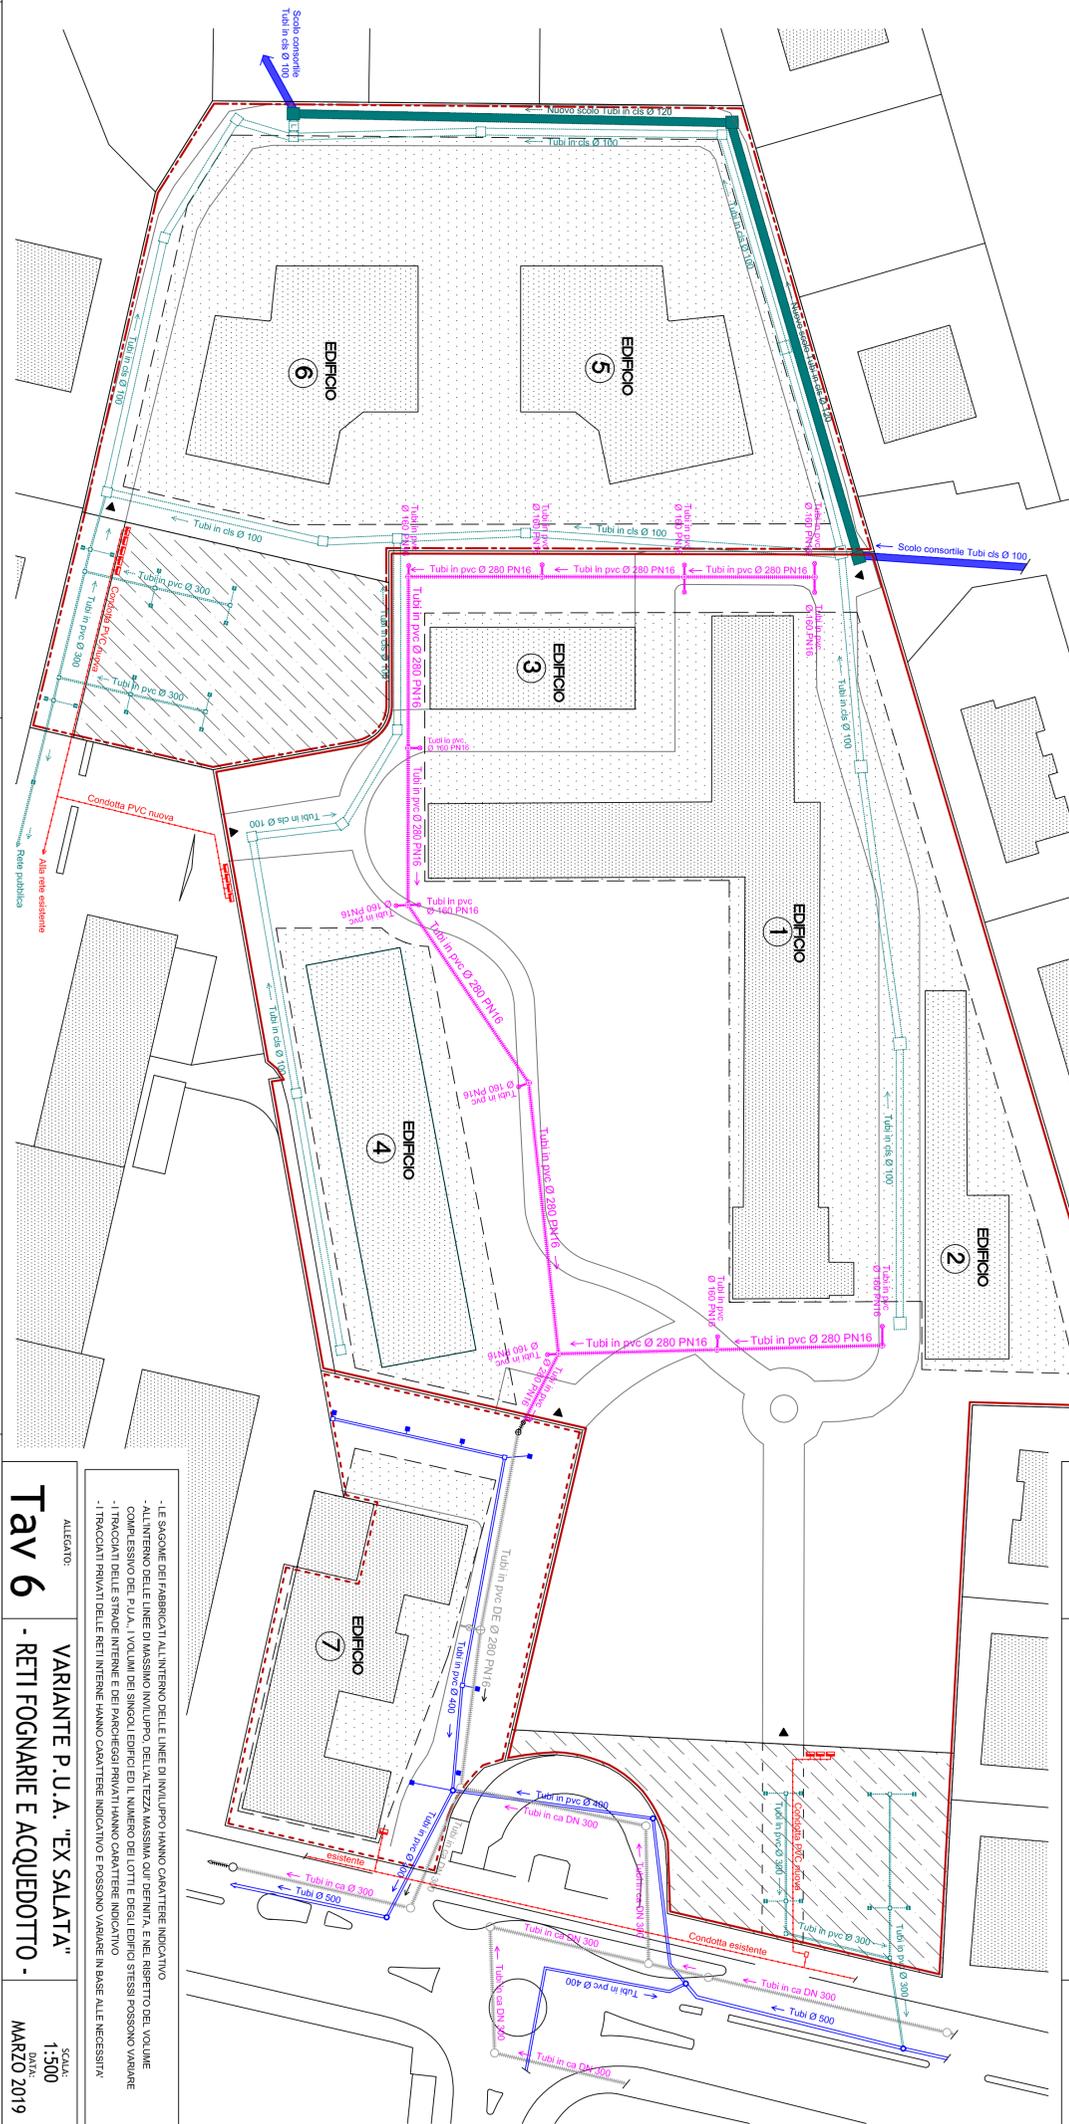


ALLEGATO:
Tav 6
- RETI FOGNARIE E ACQUEDOTTO -

VARIANTE P. U. A. "EX SALATA"
SCALA: 1:500
DATA: MARZO 2019

PROGETTISTA:
ARCH. MICHELE TOGNON
VIA MATTEOTTI, 47
LIMENA (PD)

COMUNE DI LIMENA
PROVINCIA DI PADOVA

COMITENTE:
NUOVA VALBRUNA SRL
CANNAREGIO 5904
30131 VENEZIA

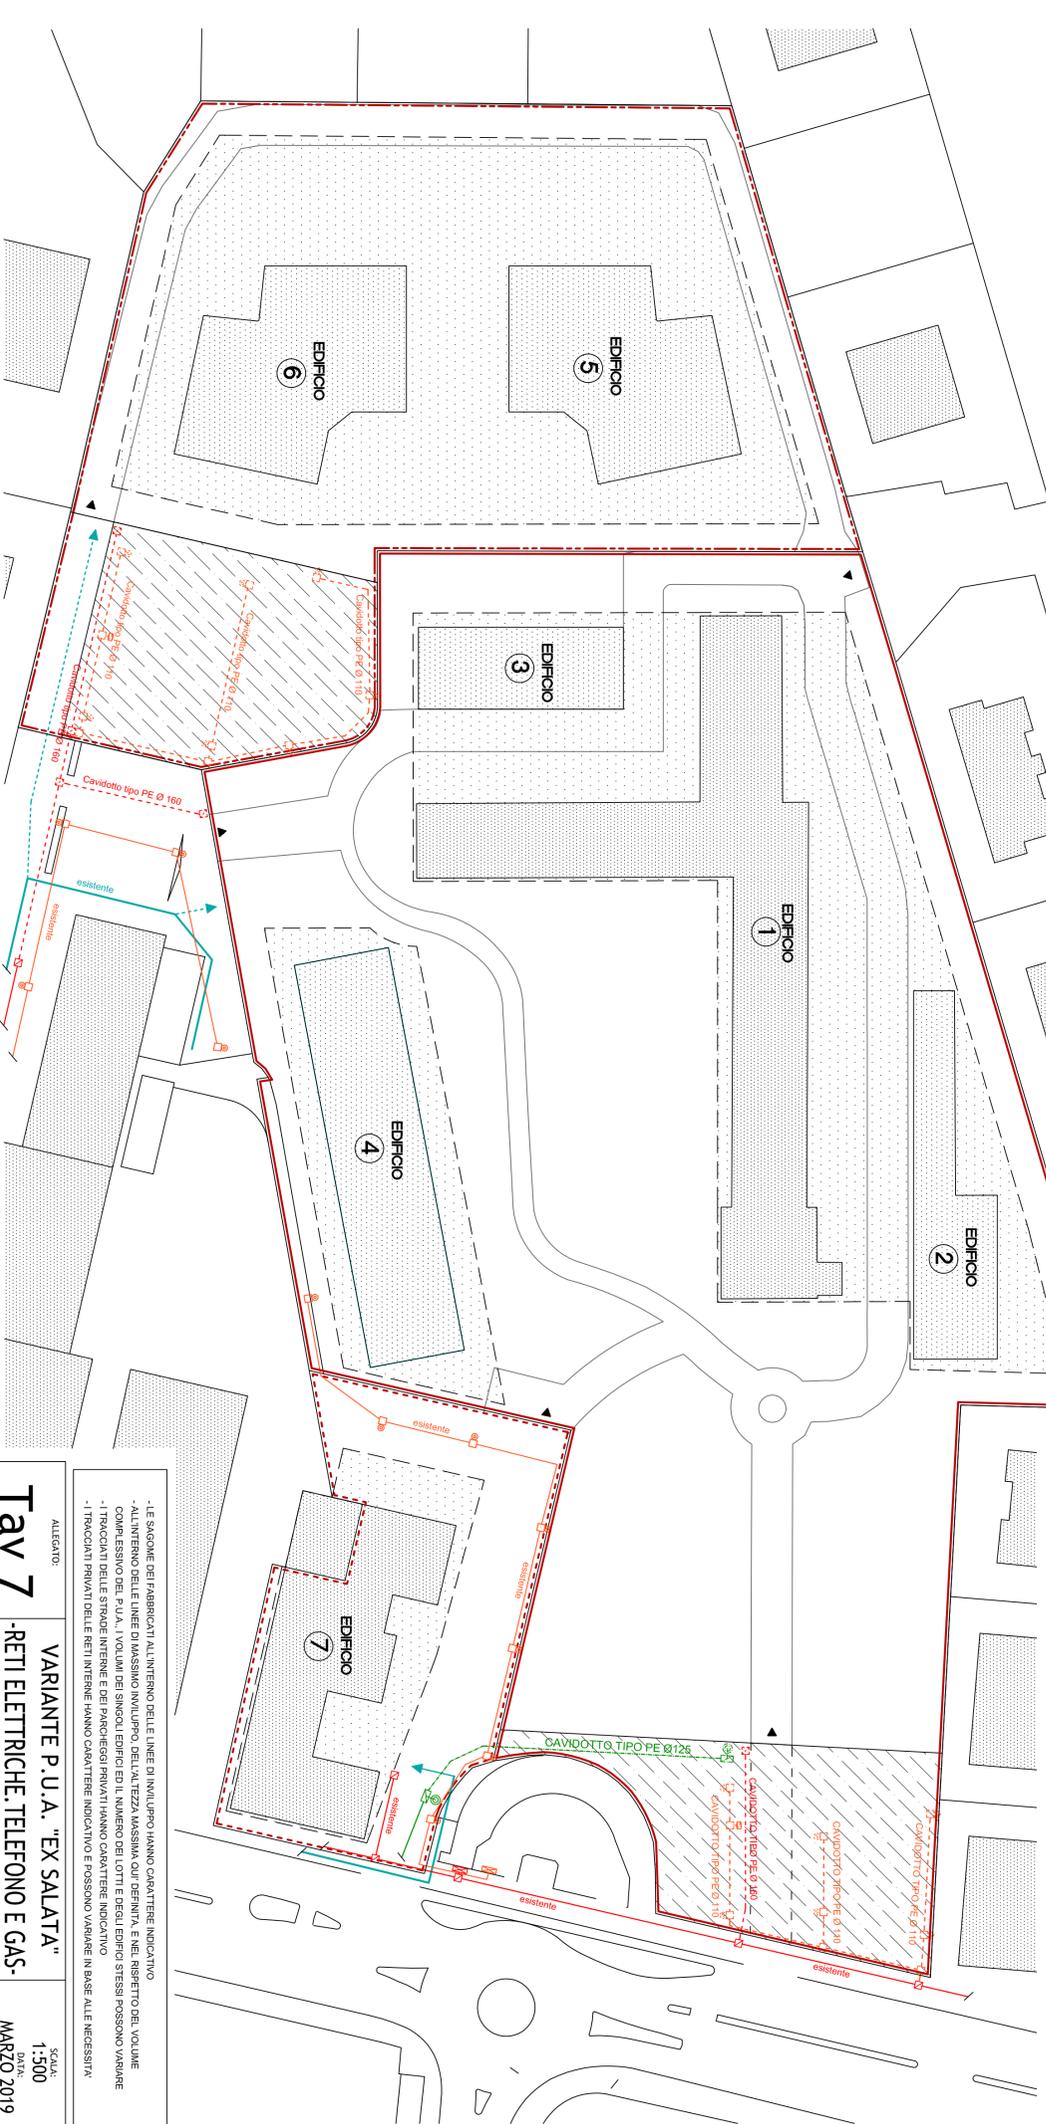

ALLEGATO:
Tav 7
- RETI ELTTRICHE, TELEFONO E GAS -

VARIANTE P. U. A. "EX SALATA"
SCALA: 1:500
DATA: MARZO 2019

LE SAGOME DEI FABBRICATI ALL'INTERNO DELLE LINEE DI INVILUPPO HANNO CARATTERE INDICATIVO
- ALL'INTERNO DELLE LINEE DI MASSIMO INVILUPPO DELLA RETE DI MASSIMA QUALITÀ DEFINITA, E NEL RISERVOIRIO DEL VOLUME COMPRESSIVO DEL P.U.A., I VOLUMI DEI SINGOLI EDIFICI ED IL NUMERO DEI LOTTI E DEGLI EDIFICI STESSI POSSONO VARIARE
- I TRACCATI DELLE STRADE INTERNE E DEI PARCHEGGI PRIVATI HANNO CARATTERE INDICATIVO
- I TRACCATI PRIVATI DELLE RETI INTERNE HANNO CARATTERE INDICATIVO E POSSONO VARIARE IN BASE ALLE NECESSITÀ

LEGENDA	
	PERIMETRO AMBITO INTERVENTO
	AREA EX SALATA - A.06/COMPARTO VILLA
	PERIMETRO AMBITO INTERVENTO
	AREA EX SALATA - A.06/COMPARTO VALBRUNA
	PERIMETRO AMBITO INTERVENTO
	AREA EX SALATA - A.06/COMPARTO OVEST
	LINEE DI MASSIMO INVILUPPO
	AREE DA URBANIZZARE

LEGENDA RETE ELETTRICA	
	CAMBIOTTO ESISTENTE
	POZZETTO DI ISPEZIONE ESISTENTE
	CAMBIOTTO TIPO PE Ø 160 CORRUGATO IN PROGETTO
	POZZETTO DI ISPEZIONE

LEGENDA RETE PUBBLICA ILLUMINAZIONE	
	QUADRO ELETTRICO ESISTENTE
	CAMBIOTTO ESISTENTE
	POZZETTO DI ISPEZIONE ESISTENTE
	PIUNTO E POZZETTO ESISTENTE
	CAMBIOTTO TIPO PE Ø 110 IN PROGETTO
	POZZETTO 40x40 CON CHIUSINO IN GHISA
	PIUNTO E POZZETTO CON CHIUSINO IN GHISA
	TORRETTA RICARICA VEICOLI ELETTRICI

LEGENDA RETE TELEFONIA	
	TUBO DI DISTRIBUZIONE TELEFONIA ESISTENTE
	COLONNINA DI DISTRIBUZIONE ESISTENTE
	POZZETTO TELEFONIA CON CHIUSINO IN GHISA ESISTENTE
	CAMBIOTTO TIPO PE Ø 125
	COLONNINA DI DISTRIBUZIONE
	POZZETTO TELEFONIA CON CHIUSINO IN GHISA

LEGENDA RETE ADDUZIONE METANO	
	RETE GAS ESISTENTE
	TUBAZIONI E STACCHI DI INTRODUZIONE ESISTENTI
	TUBAZIONI E STACCHI DI INTRODUZIONE IN PROGETTO