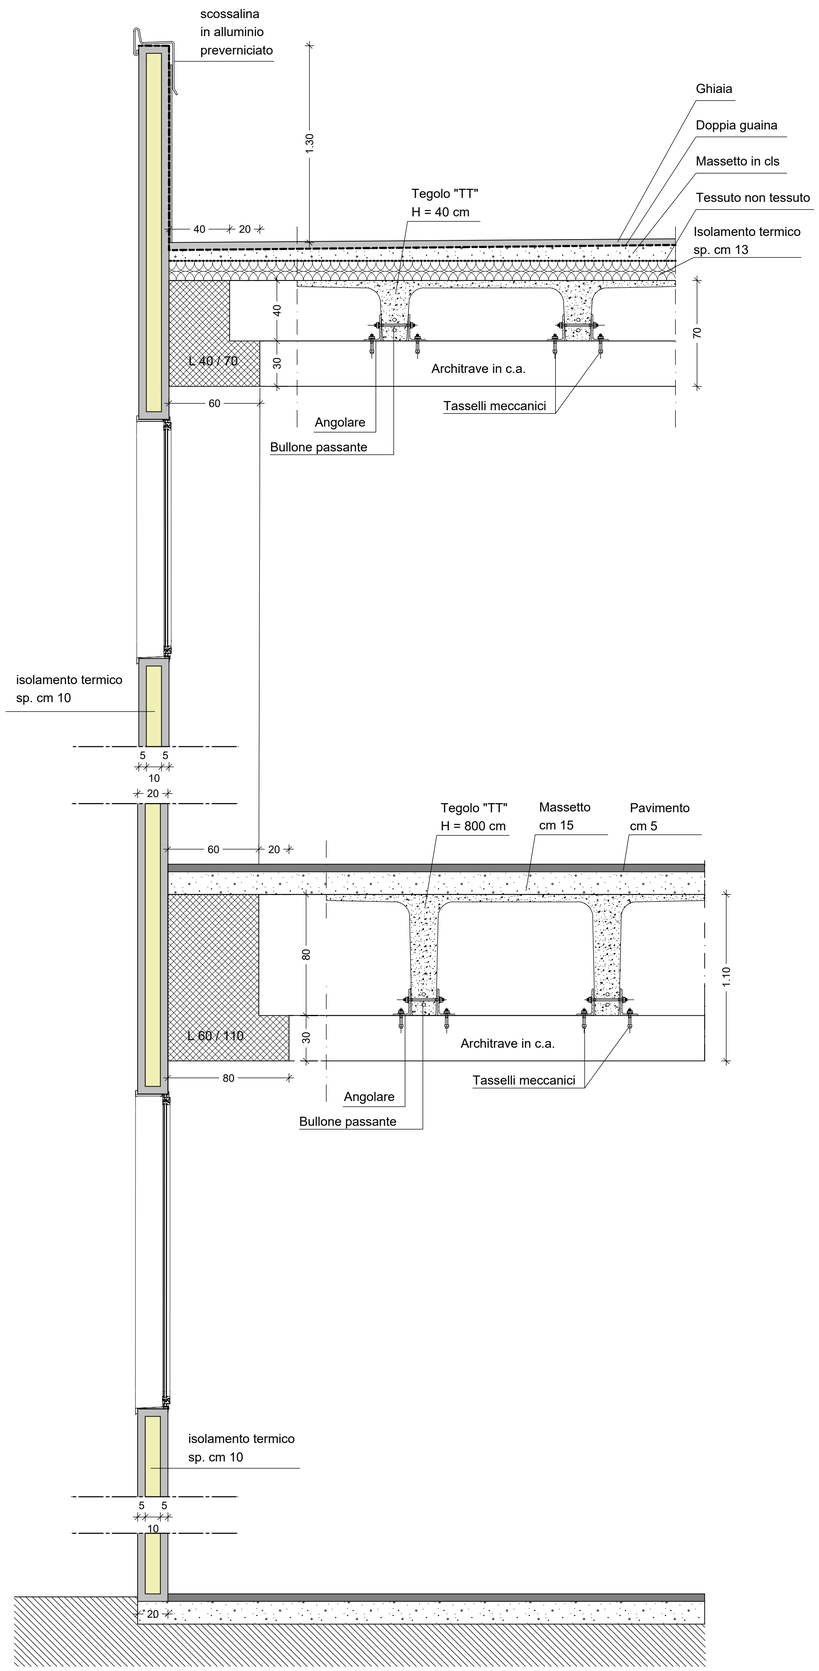

SEZIONE TIPO
scala 1:20

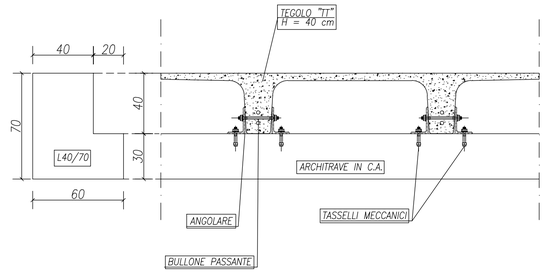

DETTAGLIO ANCORAGGIO ARCHITRAVE TEGOLO
SCALA 1:20

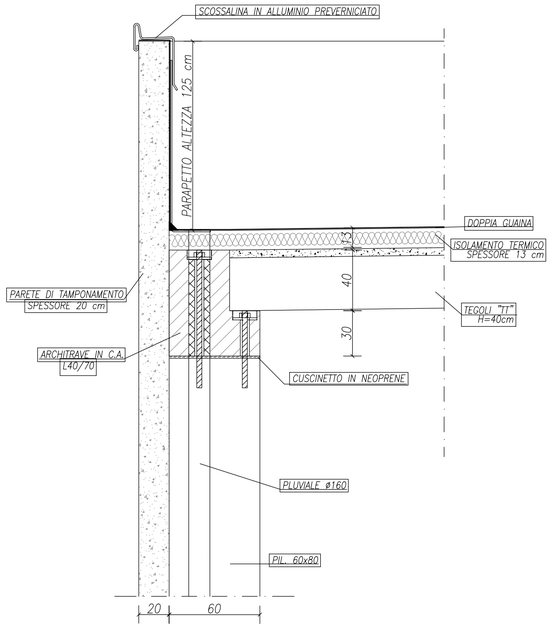

DETTAGLIO NODO LATERALE PILASTRO – TRAVE
SCALA 1:20

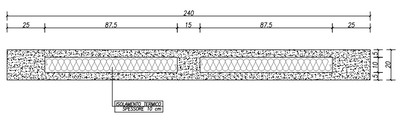

DETTAGLIO PANNELLO SPESSORE 20 cm
SCALA 1:10

PROSPETTO NORD

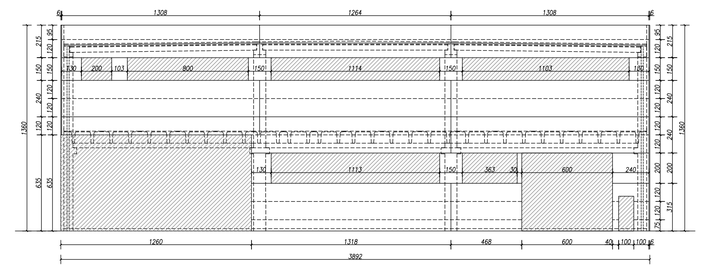

LEGENDA:
- FINTA FUGA
- FUGA PANNELLI

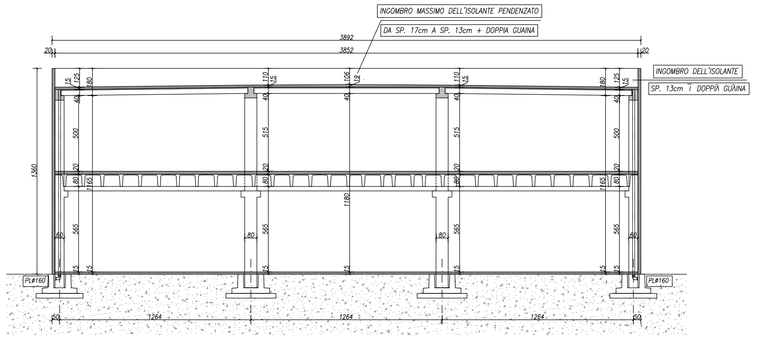

SEZIONE A–A

SERRAmento - SEZIONE VERTICALE TIPO

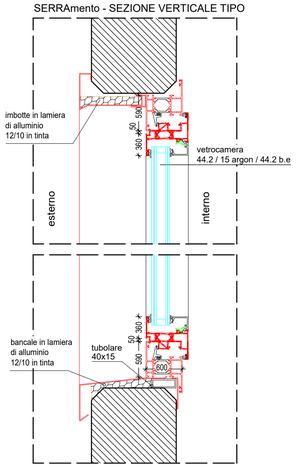

SEZIONE ORIZZONTALE

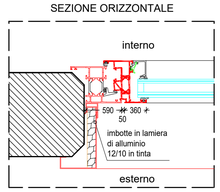

PROGETTISTA: dott. LUIGI A. CANALE ingegnere via Veneto, 2/c 36015 SCHIO (VI) tel e fax: 0445.500148 email: canale@ordine.ingegneri.vi.it pec: luigiantonio.canale@ingpec.eu	COMUNE DI LIMENA — PROVINCIA DI PADOVA "ATLAS FILTRI" EDIFICIO IN VIA UNITA' D'ITALIA REALIZZAZIONE NUOVO FABBRICATO INDUSTRIALE previa demolizione fabbricati esistenti RICHIESTA DI PERMESSO DI COSTRUIRE CON DEROGA ALL'ALTEZZA IN VARIANTE AL P.I. TRAMITE SUAP art. 4 L.R. 55/2012 e art. 8 D.P.R. 160/2010
COMMITTENTE: 'ANASTASIA s.r.l.' Via Longhin, n. 11 35129 PADOVA *Parte utilizzatrice* *A seguito contratto Leasing:* 'MEDIOCREDITO ITALIANO S.p.A.' Via Montebello, n. 18 20121 MILANO	TAV. N. 18 OGGETTO: PROGETTO: DETTAGLI COSTRUTTIVI SCALA: 1:20 DATA: 18 dicembre 2018

Ai termini di legge (Titolo IX, Capo I del C.C.) la proprietà di questo elaborato è riservata. Si fa divieto di riprodurlo oppure di renderlo noto a terzi senza nostra autorizzazione scritta con firma e timbro professionale posta in calce.