

STUDIOPARISATO

Arch. Paolo Parisato , Arch. Sarah Camporese, Arch. Pietro Cantato

Limena via IV NOVEMBRE,6

35010 (PD) Tel: 348 0130700 info@studioparisato.it

Comune di: LIMENA via IV Novembre

SCHEDA TECNICA :

Luglio 2022

**PROGETTO
PIANO GUIDA**

AMBITO DI INTERVENTO 5

1:2000

Firma Progettista:

Denominazione disegno

Scale:

AMBITO 5

5.5B



Revisione:

Firma Richiedente:

Tavola

Richiedente: _____
L'architetto si riserva l'escusiva ed assoluta propriet  del presente elaborato grafico tutelato a termine di legge _____

AMBITO 5		FG	MAPP	SUP	INDICE	CAPACITA INSEDIATIVA	STAND VERDE	STAND PARK	PERCENTUALE PER SINGOLO AMBITO
SARA SRL	17	354	3.290,00	1,00	3.290,00	329,00	329,00		49,00%
TOTALI DITTA			3.290,00		3.290,00	329,00	329,00		
GOLIN GASTONE	17	356	3.310,00	1,00	3.310,00	340,5	340,5		51,00%
	17	355	95,00	1,00	95,00	340,5	340,5		
TOTALI DITTA			3.405,00		3.405,00	340,5	340,5		
TOTALIAMBITO			6.695,00		6.695,00	669,50	669,50		
TOTALE STANDARDS						1339,00			
TOTALE SUPERFICIE AMBITI									187.813,00
QUOTA PERCENTUALE TRA SINGOLO AMBITO E TOTALE SUP INTERVENTO									3,60%

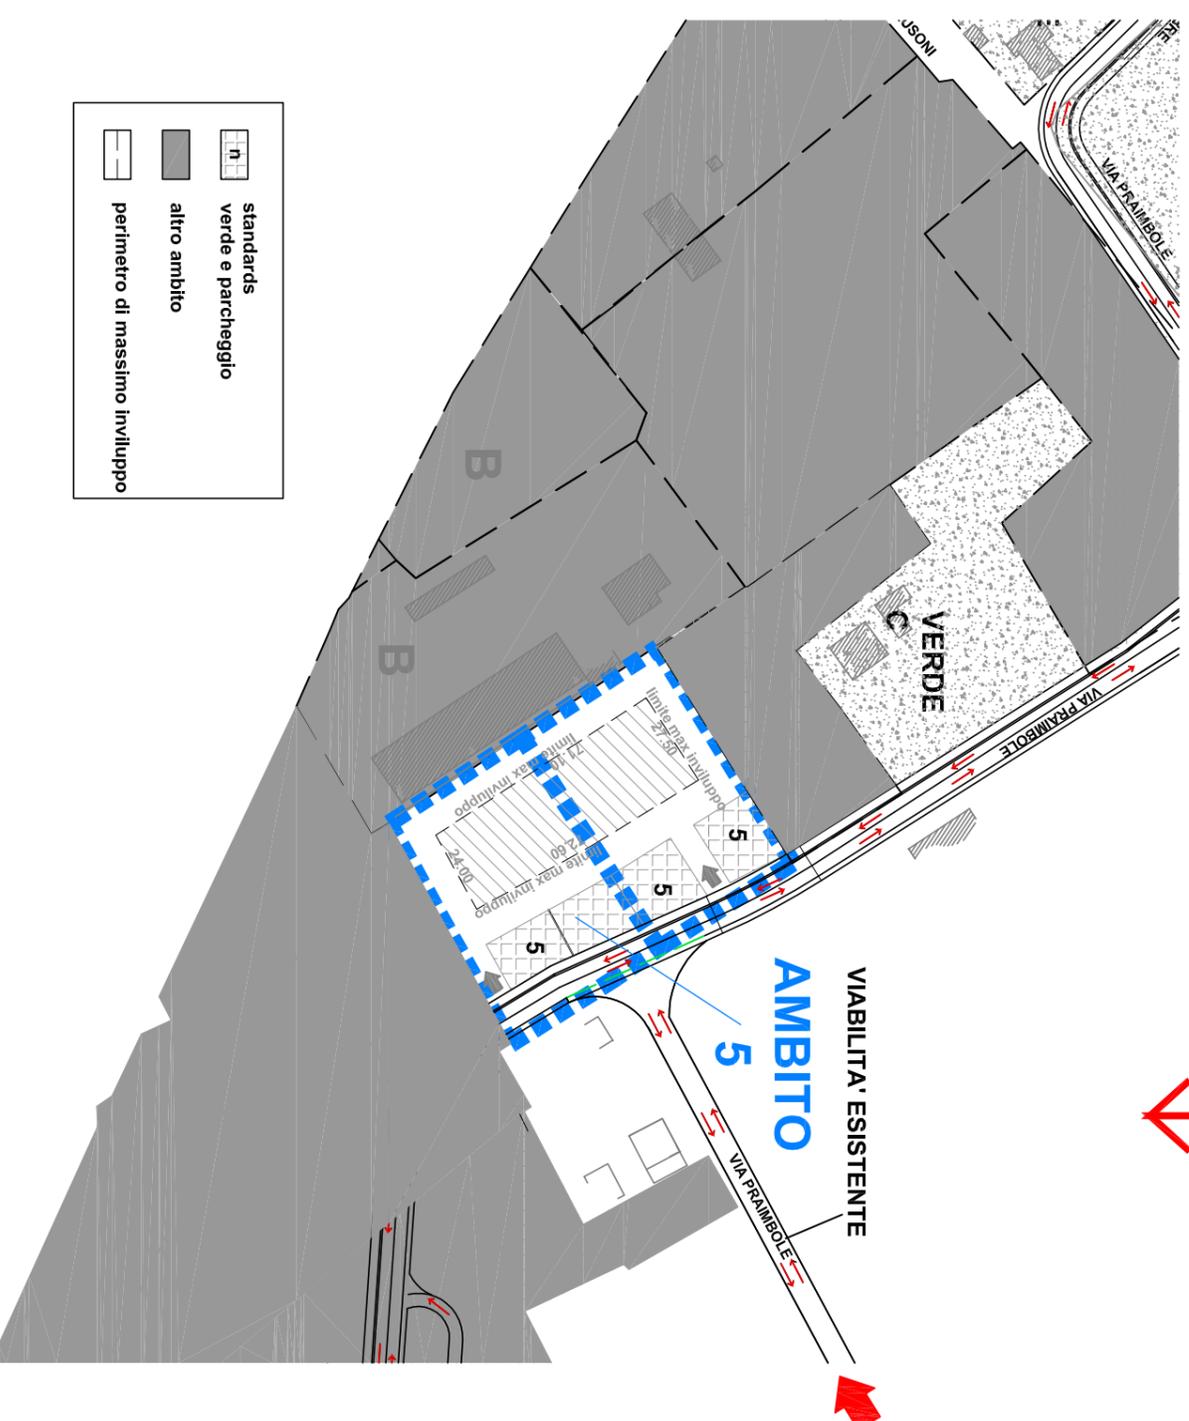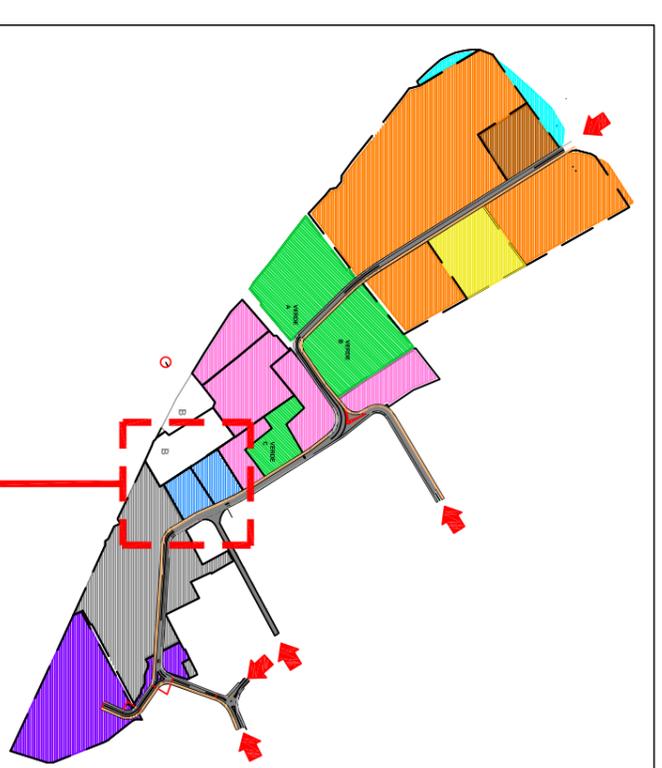

standards verde e parcheggio

altro ambito

perimetro di massimo inviluppo