

COMUNE DI LIMENA
 PROVINCIA DI PADOVA



REALIZZAZIONE DI UNA NUOVA
 ROTATORIA TRA VIA FRATELLI CERVI E VIA
 DEL SANTO (S.P. 47 VALSUGANA)

COMMITTENTE: Comune di Limena
 Via Roma 44 - 35010 Limena (PD)
 Tel. 049 8844338 / Fax. 049 8841277

PROGETTAZIONE: **STUDIO BREDA PATRIZI**
 Via Palestro n° 64/1 - PADOVA
 Tel: 049 8723888 - Fax: 049 8724239
 E - mail: info@studiobpz.it

CONTENUTO: INQUADRAMENTO TERRITORIALE


SCALA: 1:2.000
 DATA: Settembre 2022
 COLLABORATORI: ing. Michele Sanvido
 FILE: 01_INQUADRAMENTO

IL PROGETTISTA:
 Studio Breda Patrizi
 ing. Massimo Patrizi
 MASSIMO PATRIZI
 N. 3289

IL R.U.P.:
 Comune di Limena
 Arch. Davide Bonato

TAVOLA N°:
01

ESTRATTO C.T.R. - SCALA 1:2.000

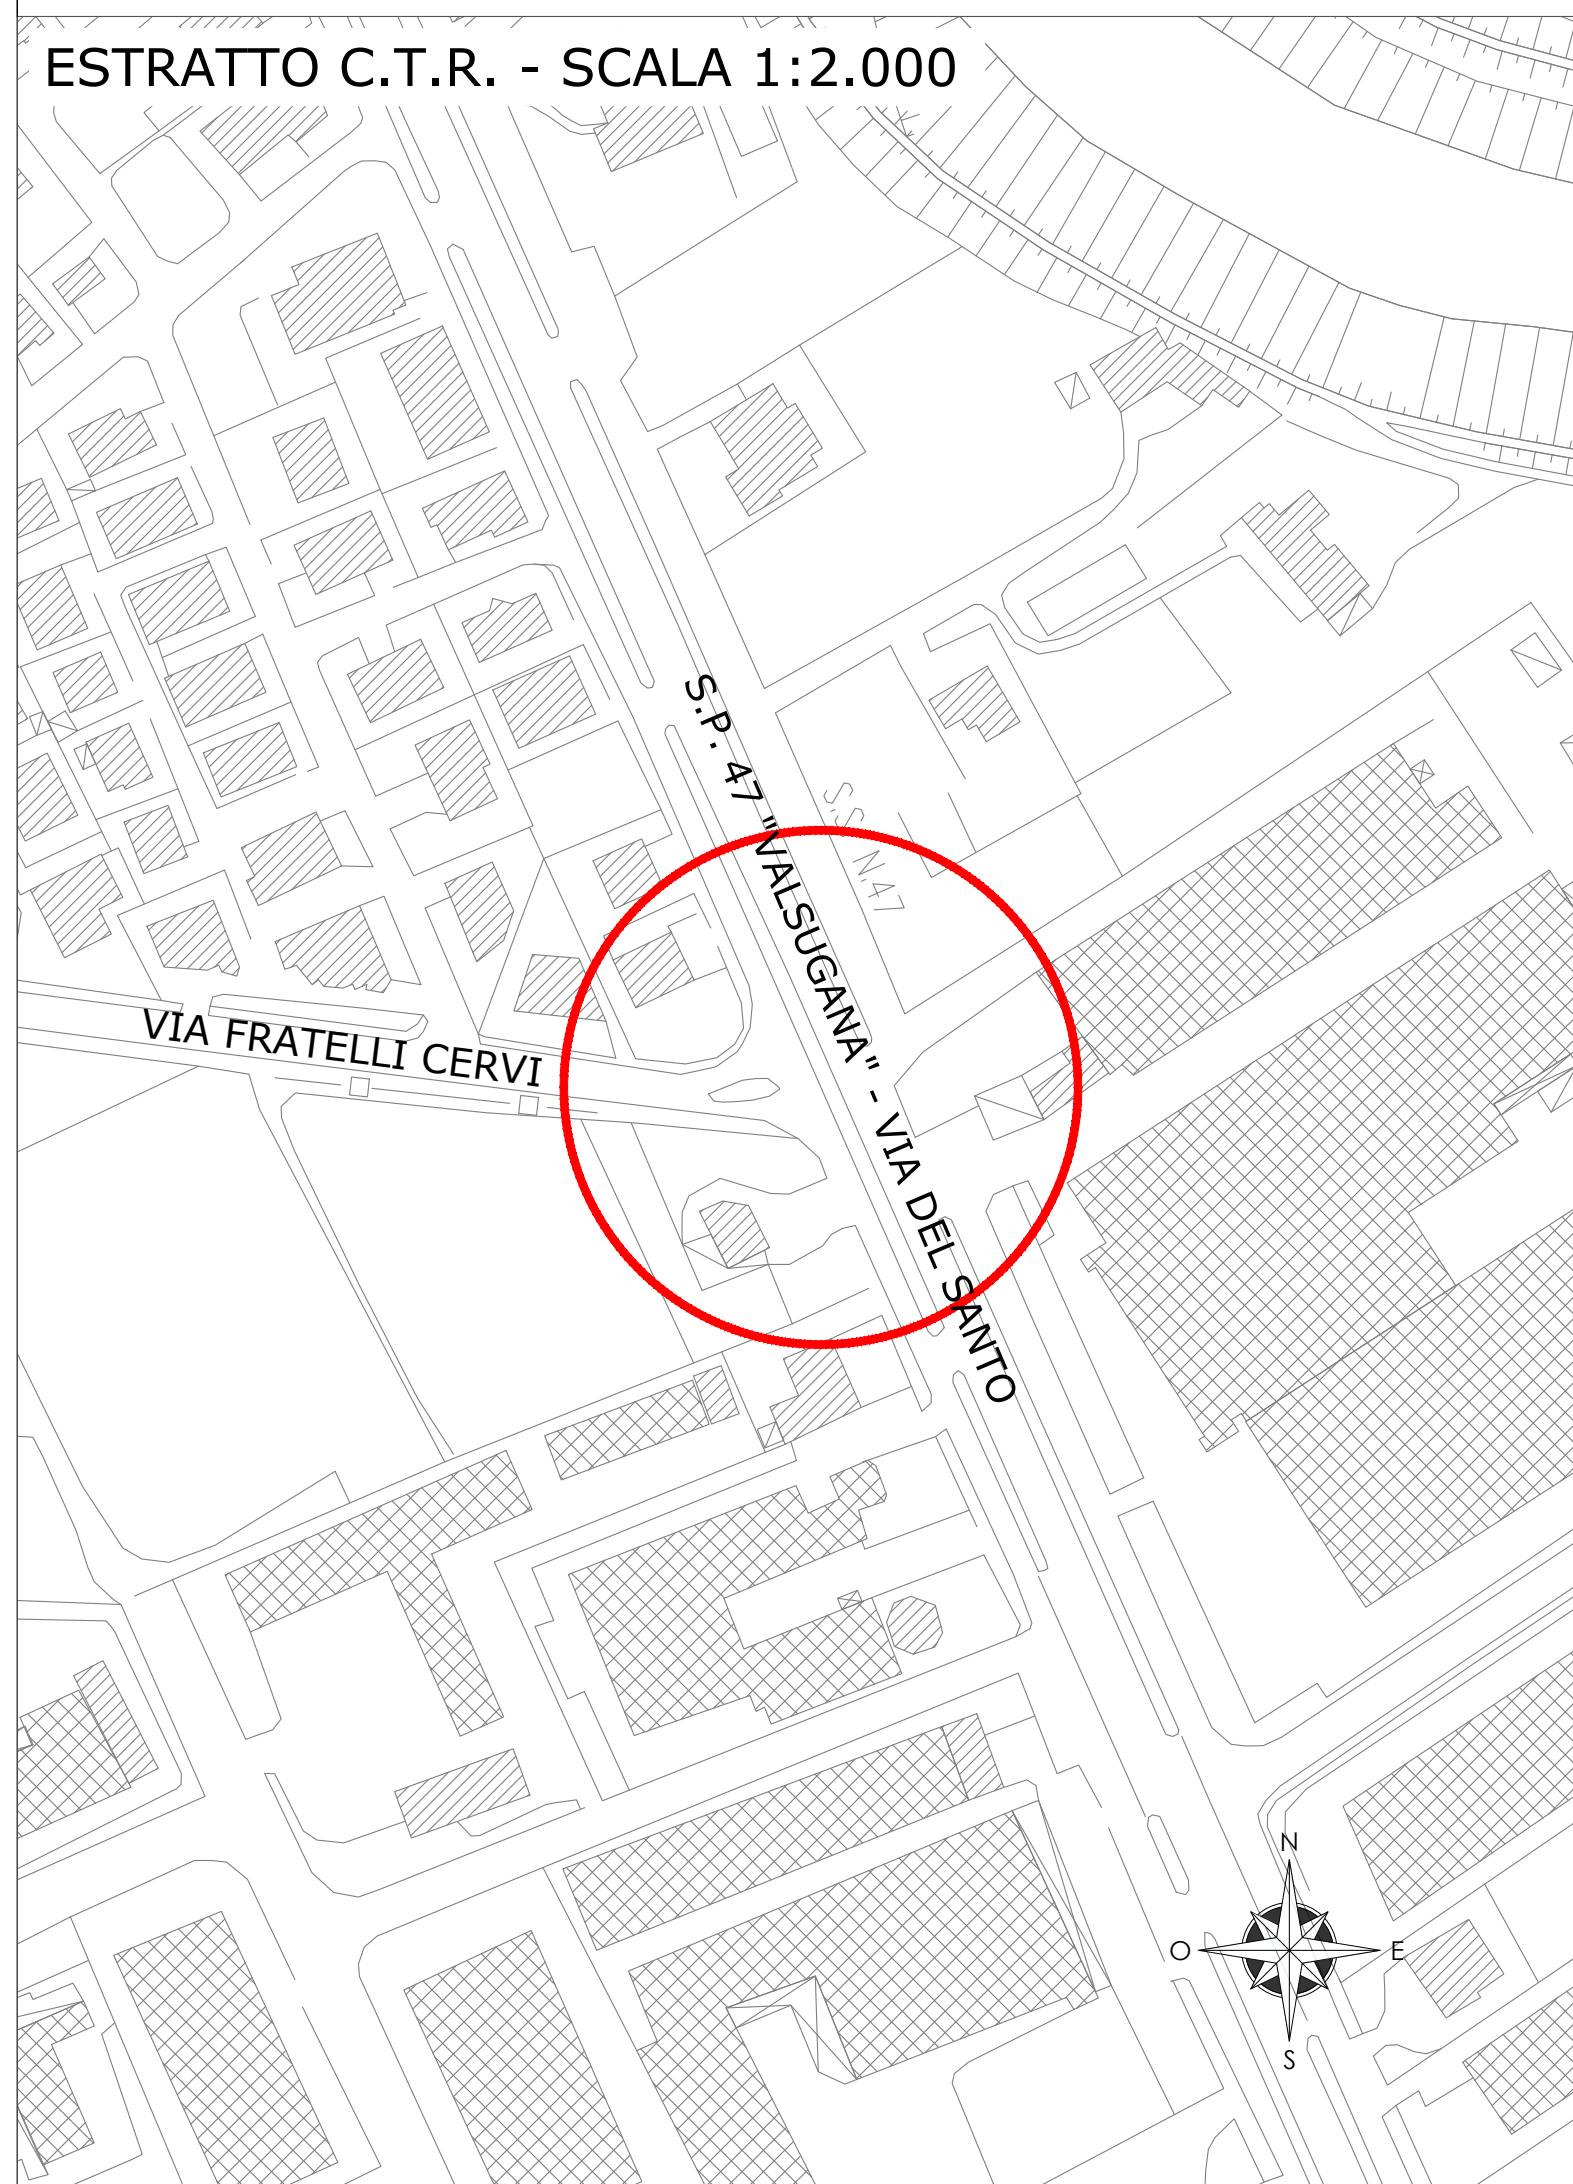

ESTRATTO ORTOFOTO - FUORI SCALA

