


Elaborato
C.01.05
Scala
1:20.000

Sistema viabilità - Interventi di progetto



Viabilità

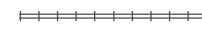


Viabilità di progetto



Estratto PTCP - Sistema insediativo infrastrutturale

SISTEMA INSEDIATIVO INFRASTRUTTURALE

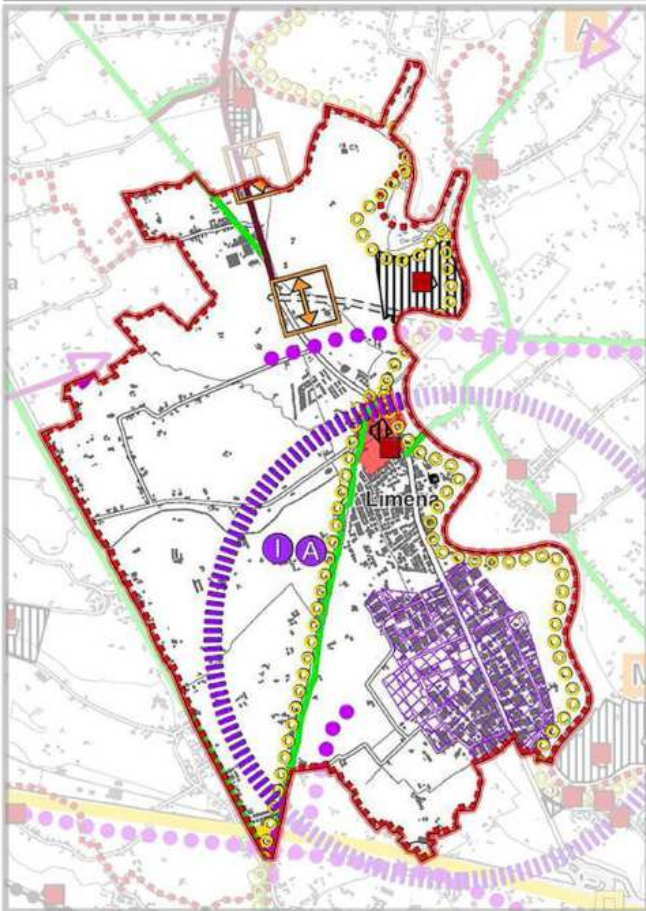

PTCP
04



COMUNE DI LIMENA
Provincia di Padova

P.A.T.

Elaborato

C


01

05

Scala

1:20.000

Sistema viabilità Interventi di progetto

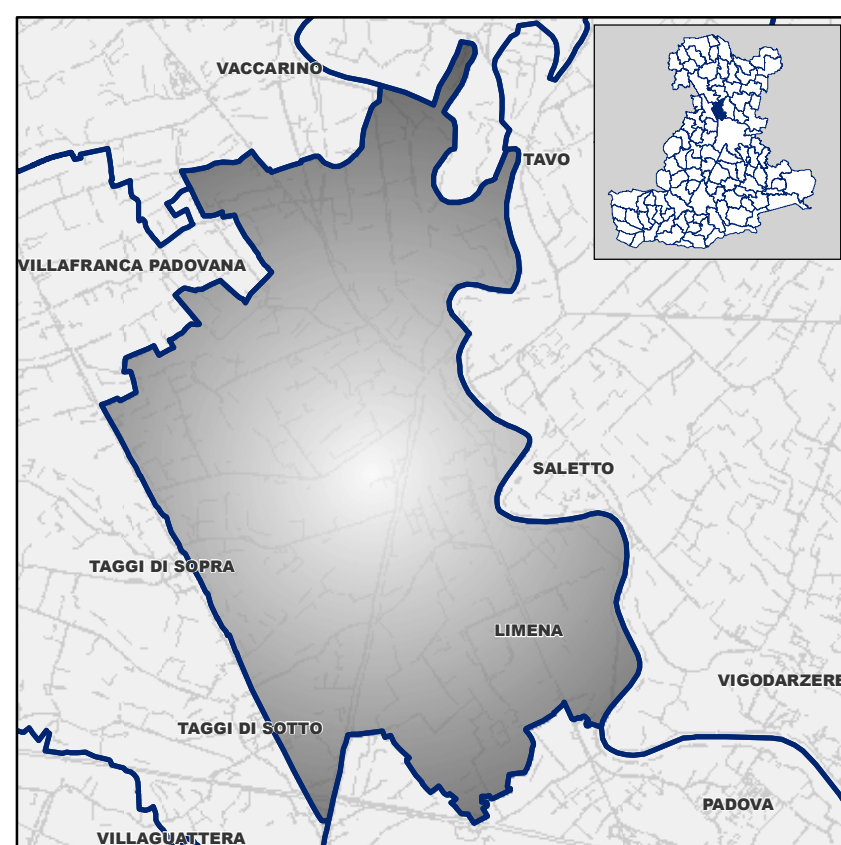


Sindaco
Giuseppe Costa
Assessore Urbanistica
Stefano Tonazzo
U.T.C. - Settore urbanistica - Ufficio di Piano
Arch. Davide Bonati
Geom. Alessandro Burattin
Gruppo di lavoro multidisciplinare
Documento preliminare - pianificazione urbanistica - quadro conoscitivo - coordinamento
Arch. Giancarlo Chivello
Studio Gatto Associato
Partecipazione - concertazione
Ing. Elena De Toni
Sistema ambientale - sistema agricolo - paesaggio rurale
Dr. Agr. Giacomo Gazzin
Studio Agrilim
Sistema storico-culturale - assetto storico-insediativo - paesaggio interesse storico
Ing. Arch. Fabio Zaccin
Sistema ambientale fisico - difesa del suolo - compatibilità geologica
Dr. Gied. Jacopo De Rossi
Studio Associato Geodella
Relazione ambientale - VAS - V.Inc.A
Dr. Andrea Altardi
Compatibilità idraulica
Ing. Giuliano Zen

Agosto 2013

Piano Provinciale della Viabilità (aggiornamento 2012)

Interventi invariati:

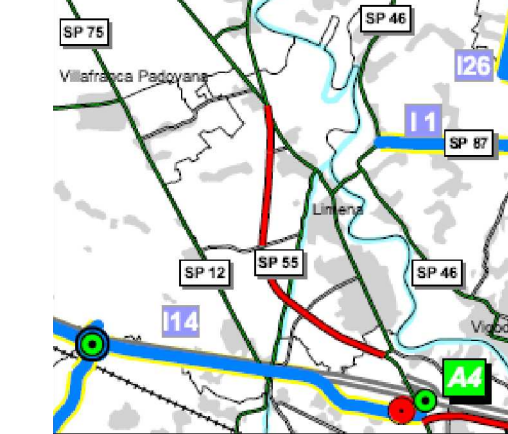


PARCO PROGETTI CONSOLIDATI (INVARIANTI)

- Nuova viabilità
- Potenziamenti di viabilità esistente o in progetto
- Stazioni SFMR
- Nuovi caselli autostradali
- Interventi puntuali
- Nuovi caselli - Sistema compliant A4

I1: Grande Raccordo Anulare di Padova (GRA)
I14: Nuovo sistema delle tangenziali lombardo venete, complanare all'A4

Interventi di Piano di nuova viabilità e potenziamenti:

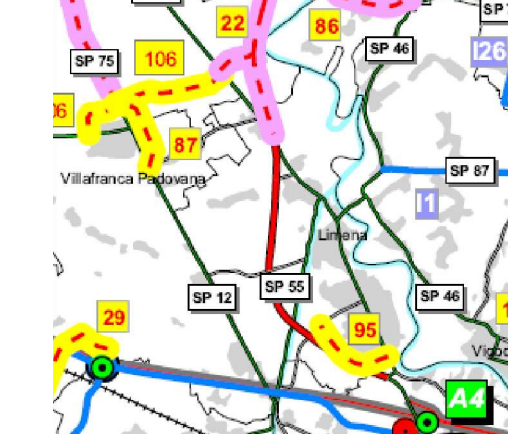

INTERVENTI DI PIANO

- 1 Nuova viabilità
- 2 Potenziamenti di viabilità esistente o in progetto
- Caselli autostradali

22: Potenziamento della SR47 Curtarolo-Limena e del collegamento con la SP94dir
95: Nuova viabilità urbana in comune di Limena

Interventi di Piano puntuali:



INTERVENTI DI PIANO

- 2 Nuovi interventi puntuali
- 1 Interventi puntuali non ricadenti nella viabilità Provinciale

