
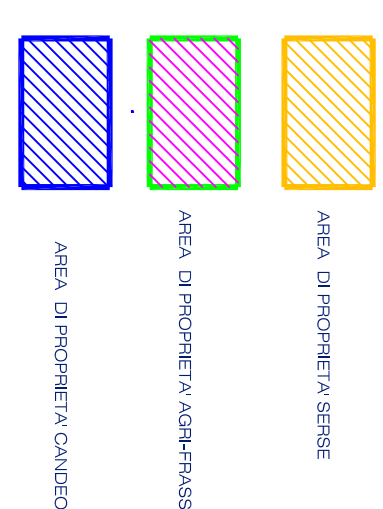


LEGENDA

- PERIMETRO ATTUAZIONE PUA DA P.R.G.
- PERIMETRO DELLA ZONA INTERESSATA DALLA COSTRUZIONE DEL CENTRO DI SERVIZI PER ANZIANI NON AUTOSUFFICIENTI (MQ. 10.850) LUNA DI MASSIMO INALUPPO PER L'EDIFICATO
- CENTRO DI SERVIZI PER ANZIANI NON AUTOSUFFICIENTI SAGOMA INDICATIVA
- AREE DESTINATE A VERDE (superficie mq. 3.400)
- AREA INTERNA AL LOTTO PAVIMENTATA
- ISOLA ECOLOGICA
- CABINA ELETTRICA E GRUPPO ELETTROGENO
- PARCHEGGI PER AUTOMOBILI INTERNI ED ESTERNI (superficie mq. 2.300)
- VIALINI* ESTERNA AL LOTTO
- SPAZIO SOSTA AUTOMOBILI

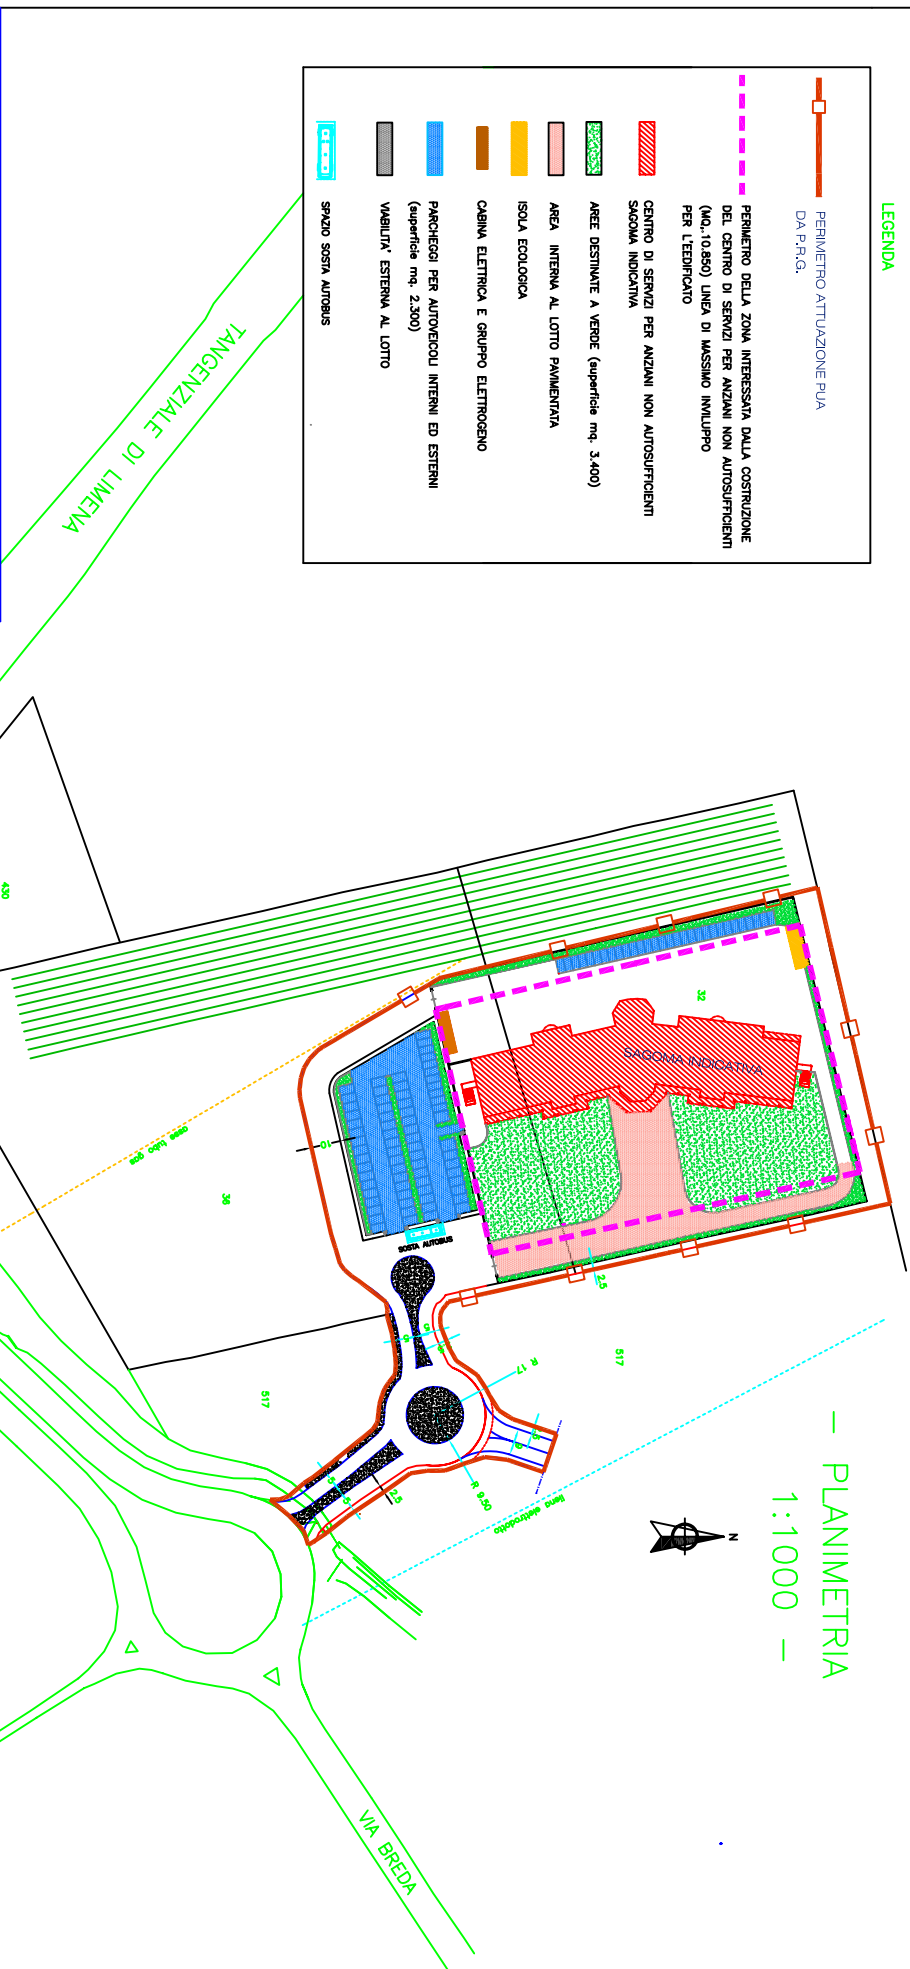

COMUNE DI LIMENA

Spaccato di Padova

P.U.A. DI UN CENTRO DI SERVIZI PER ANZIANI NON AUTOSUFFICIENTI DA COSTRUIRSI SUL LOTTO DI PROPRIETA' DELLA DITTA "SERSE SRL", IN VIA MAGAROTTO - LIMENA.

Progetto Urbanistico

TAVOLA DELLE PLANIMETRIE

Disegno	Scala	Scala n.
PLANIMETRIA GENERALE	1:1.000	2
RILIEVO TOPOGRAFICO	1:2.000	
PLANIMETRIA AREE DI PROPRIETA' INTERESSATE	1:1.000	

Sviluppato da Serse 03-07-2017

Ditta committente: **SERSE S.R.L.**
 Progettista e D.D.L.L: **Arch. Giorgio Genero**

AGRI-FRASS DI FRASSON CINO & C.

Progettista: Arch. Giorgio Genero
 Via Manzoni, 65 GRIGNANO DI ZOCCH - Tel. 0444/414168 -

ALTRA PROPRIETA'

— PLANIMETRIA
1:1000 —

PLANIMETRIA INDIVIDUAZIONI
PROPRIETA' 1:1000

— RILIEVO DEL LOTTO E DELLA VIABILITA'
DI ACCESSO E CIRCOSTANTE 1:2000 —