

**Agenzia del Territorio
CATASTO FABBRICATI
Ufficio Provinciale di
Padova**

Dichiarazione protocollo n. PD0216824 del 25/06/2009

Planimetria di u.i.u. in Comune di Limena

Via Del Medico

civ.

Identificativi Catastali:

Sezione:

Foglio: 1

Particella: 644

Subalterno:

Compilata da:

De Rossi Roberto

Iscritto all'albo:
Geometri


Prov. Padova

N. 2675

Scheda n. 2

Scala 1:500

PLANIMETRIA SCALA 1:500

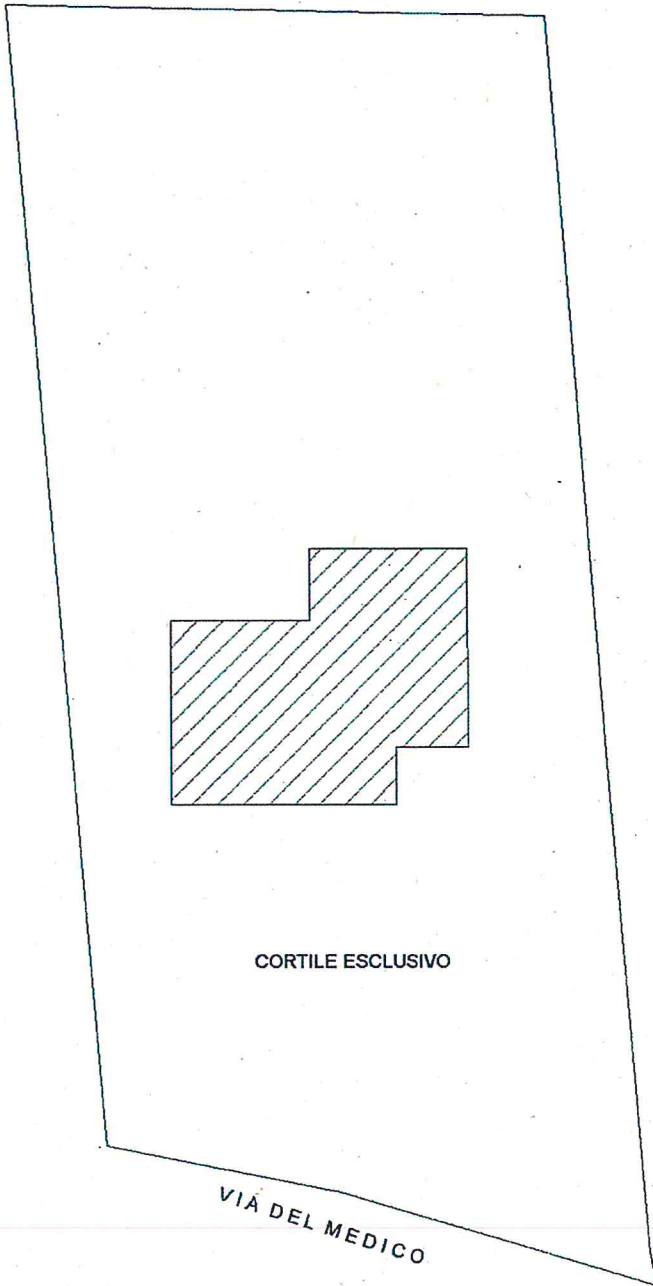

CORTILE ESCLUSIVO

VIA DEL MEDICO



Ultima planimetria in atti

Data: 04/09/2018 - n. T43515 - Richiedente: MSCFNC60S64L947H

Totale schede: 2 - Formato di acquisizione: A4(210x297) - Formato stampa richiesto: A4(210x297)

Catasto dei Fabbricati - Situazione al 04/09/2018 - Comune di LIMENA (E592) - < Foglio: 1 - Particella: 644 - Subalterno: 0 >
VIA DEL MEDICO piano: T;