




PROFILO INVASO SUD --> S0 - Scala 1:20

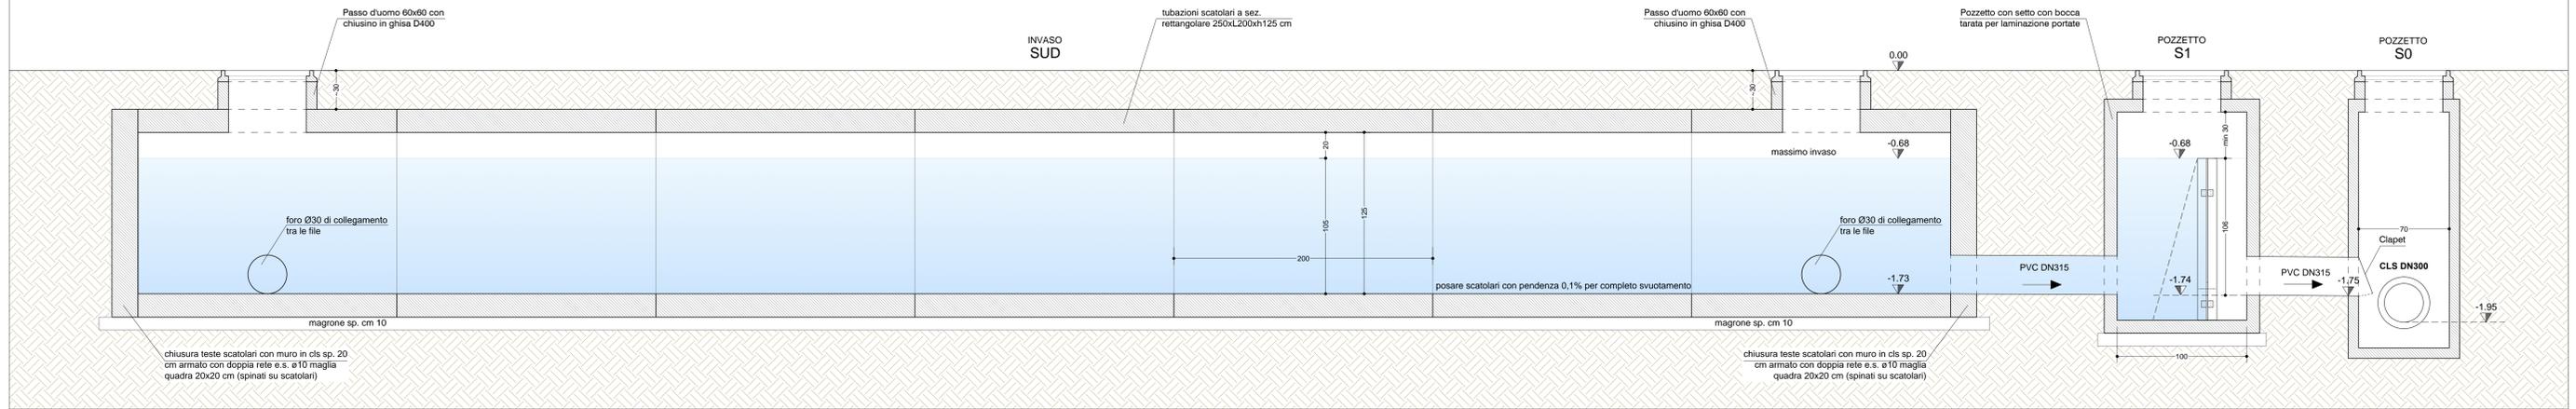

PROFILO INVASO NORD --> N0 - Scala 1:20

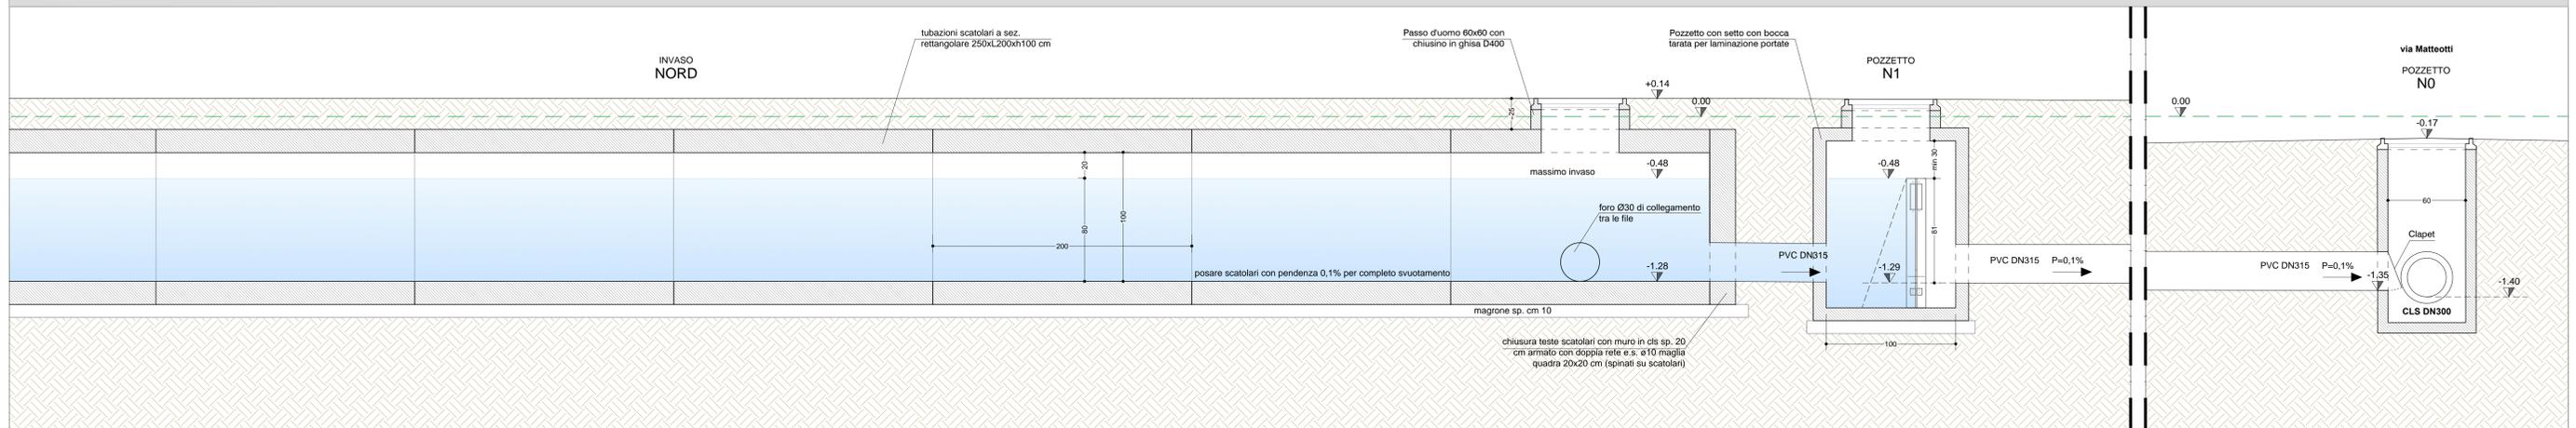

PARTICOLARE MANUFATTO DI LAMINAZIONE - Scala 1:20

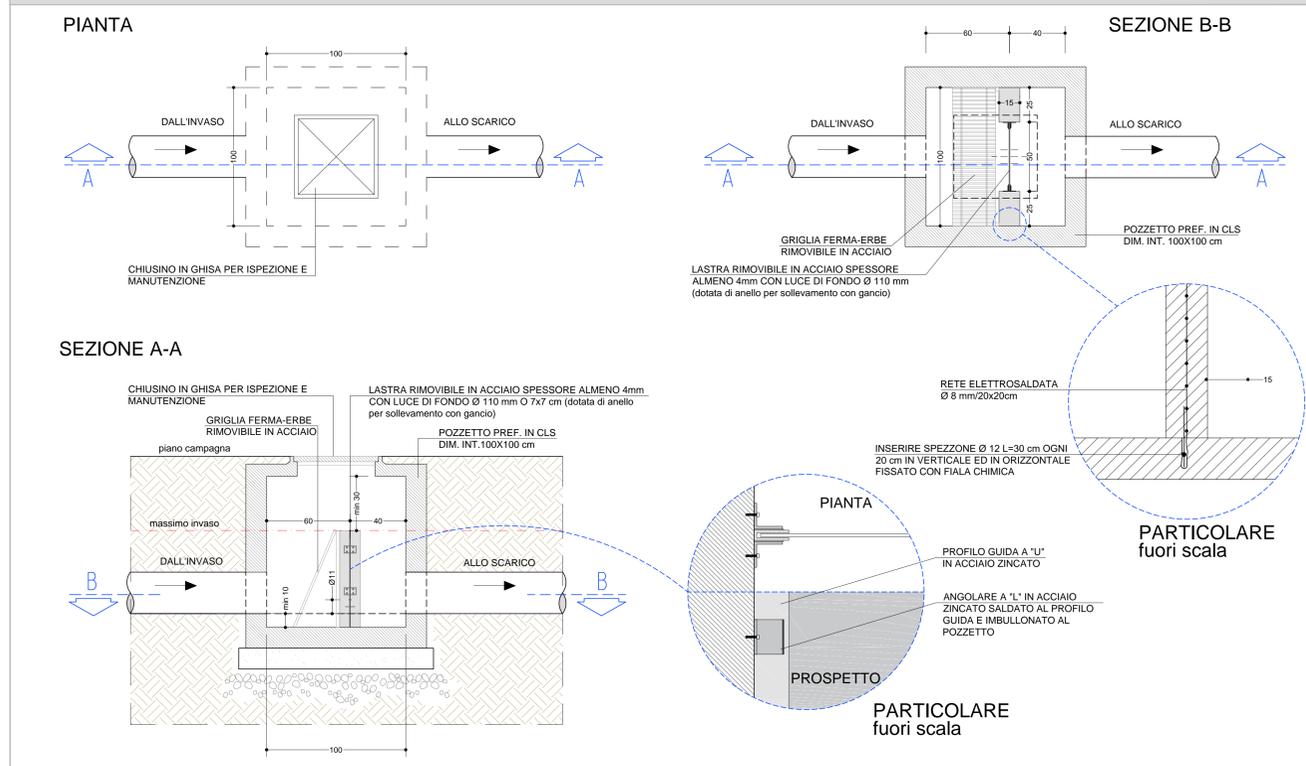

PIANO URBANISTICO ATTUATIVO  
DENOMINATO  
"P.U.A. - VIA ROMA"

PROGETTO DEFINITIVO

DATI GENERALI

Provincia di Padova  
Comune di Limena  
Via Roma

COMMITTENTE

**LIMBES S.r.l.**  
Cod. Fisc. e Partita Iva: 048970280  
Sede: Via G. Matteotti, n. 11 - 35010 Limena (PD)  
Progetto n. ELL004  
Property Director Marco Di Pippo

PROGETTISTA

**ELITEC S.r.l. engineering**  
Cod. Fisc. e Partita Iva: 0481970288  
Sede legale: Via della Croce Rossa, n. 42 - 35129 Padova (PD)  
Sedi operative: Via Cosmo Bassini, n. 155 - 31029 Vanzola (TV)  
Via degli Olmetti, n. 46 - 00060 Formello (RM)  
Telefono: +39 0422 1832425 - Fax: +39 0422 1832745  
web: www.elitec.it - mail: info@elitec.it - pec: elitec@legalmail.it

**ing. Davide Lo Nigro**  
iscritto all'ordine degli ingegneri della  
provincia di Treviso al n. A3921

CODICE COMMESSA

20027

TIPOLOGIA

IF

ELABORATO

PL

NUMERO

02

REV. DATA

0 24.04.2023

DESCRIZIONE  
PRIMA EMISSIONE

REDDATTO VERIFICATO APPROVATO  
D.L.N. F.P. M.C.

TITOLO  
**PARTICOLARI  
RETE ACQUE  
METEORICHE**

SCALA RAPPRESENTAZIONE  
1:20

IL PRESENTE DISEGNO È PROPRIETÀ AZIENDALE, LA SOCIETÀ TUTELERÀ I PROPRI DIRITTI A TERMINI DI LEGGE.

NOME FILE: 20027\_P02\_IF\_PL\_01-02\_R0 - METEORICHE