


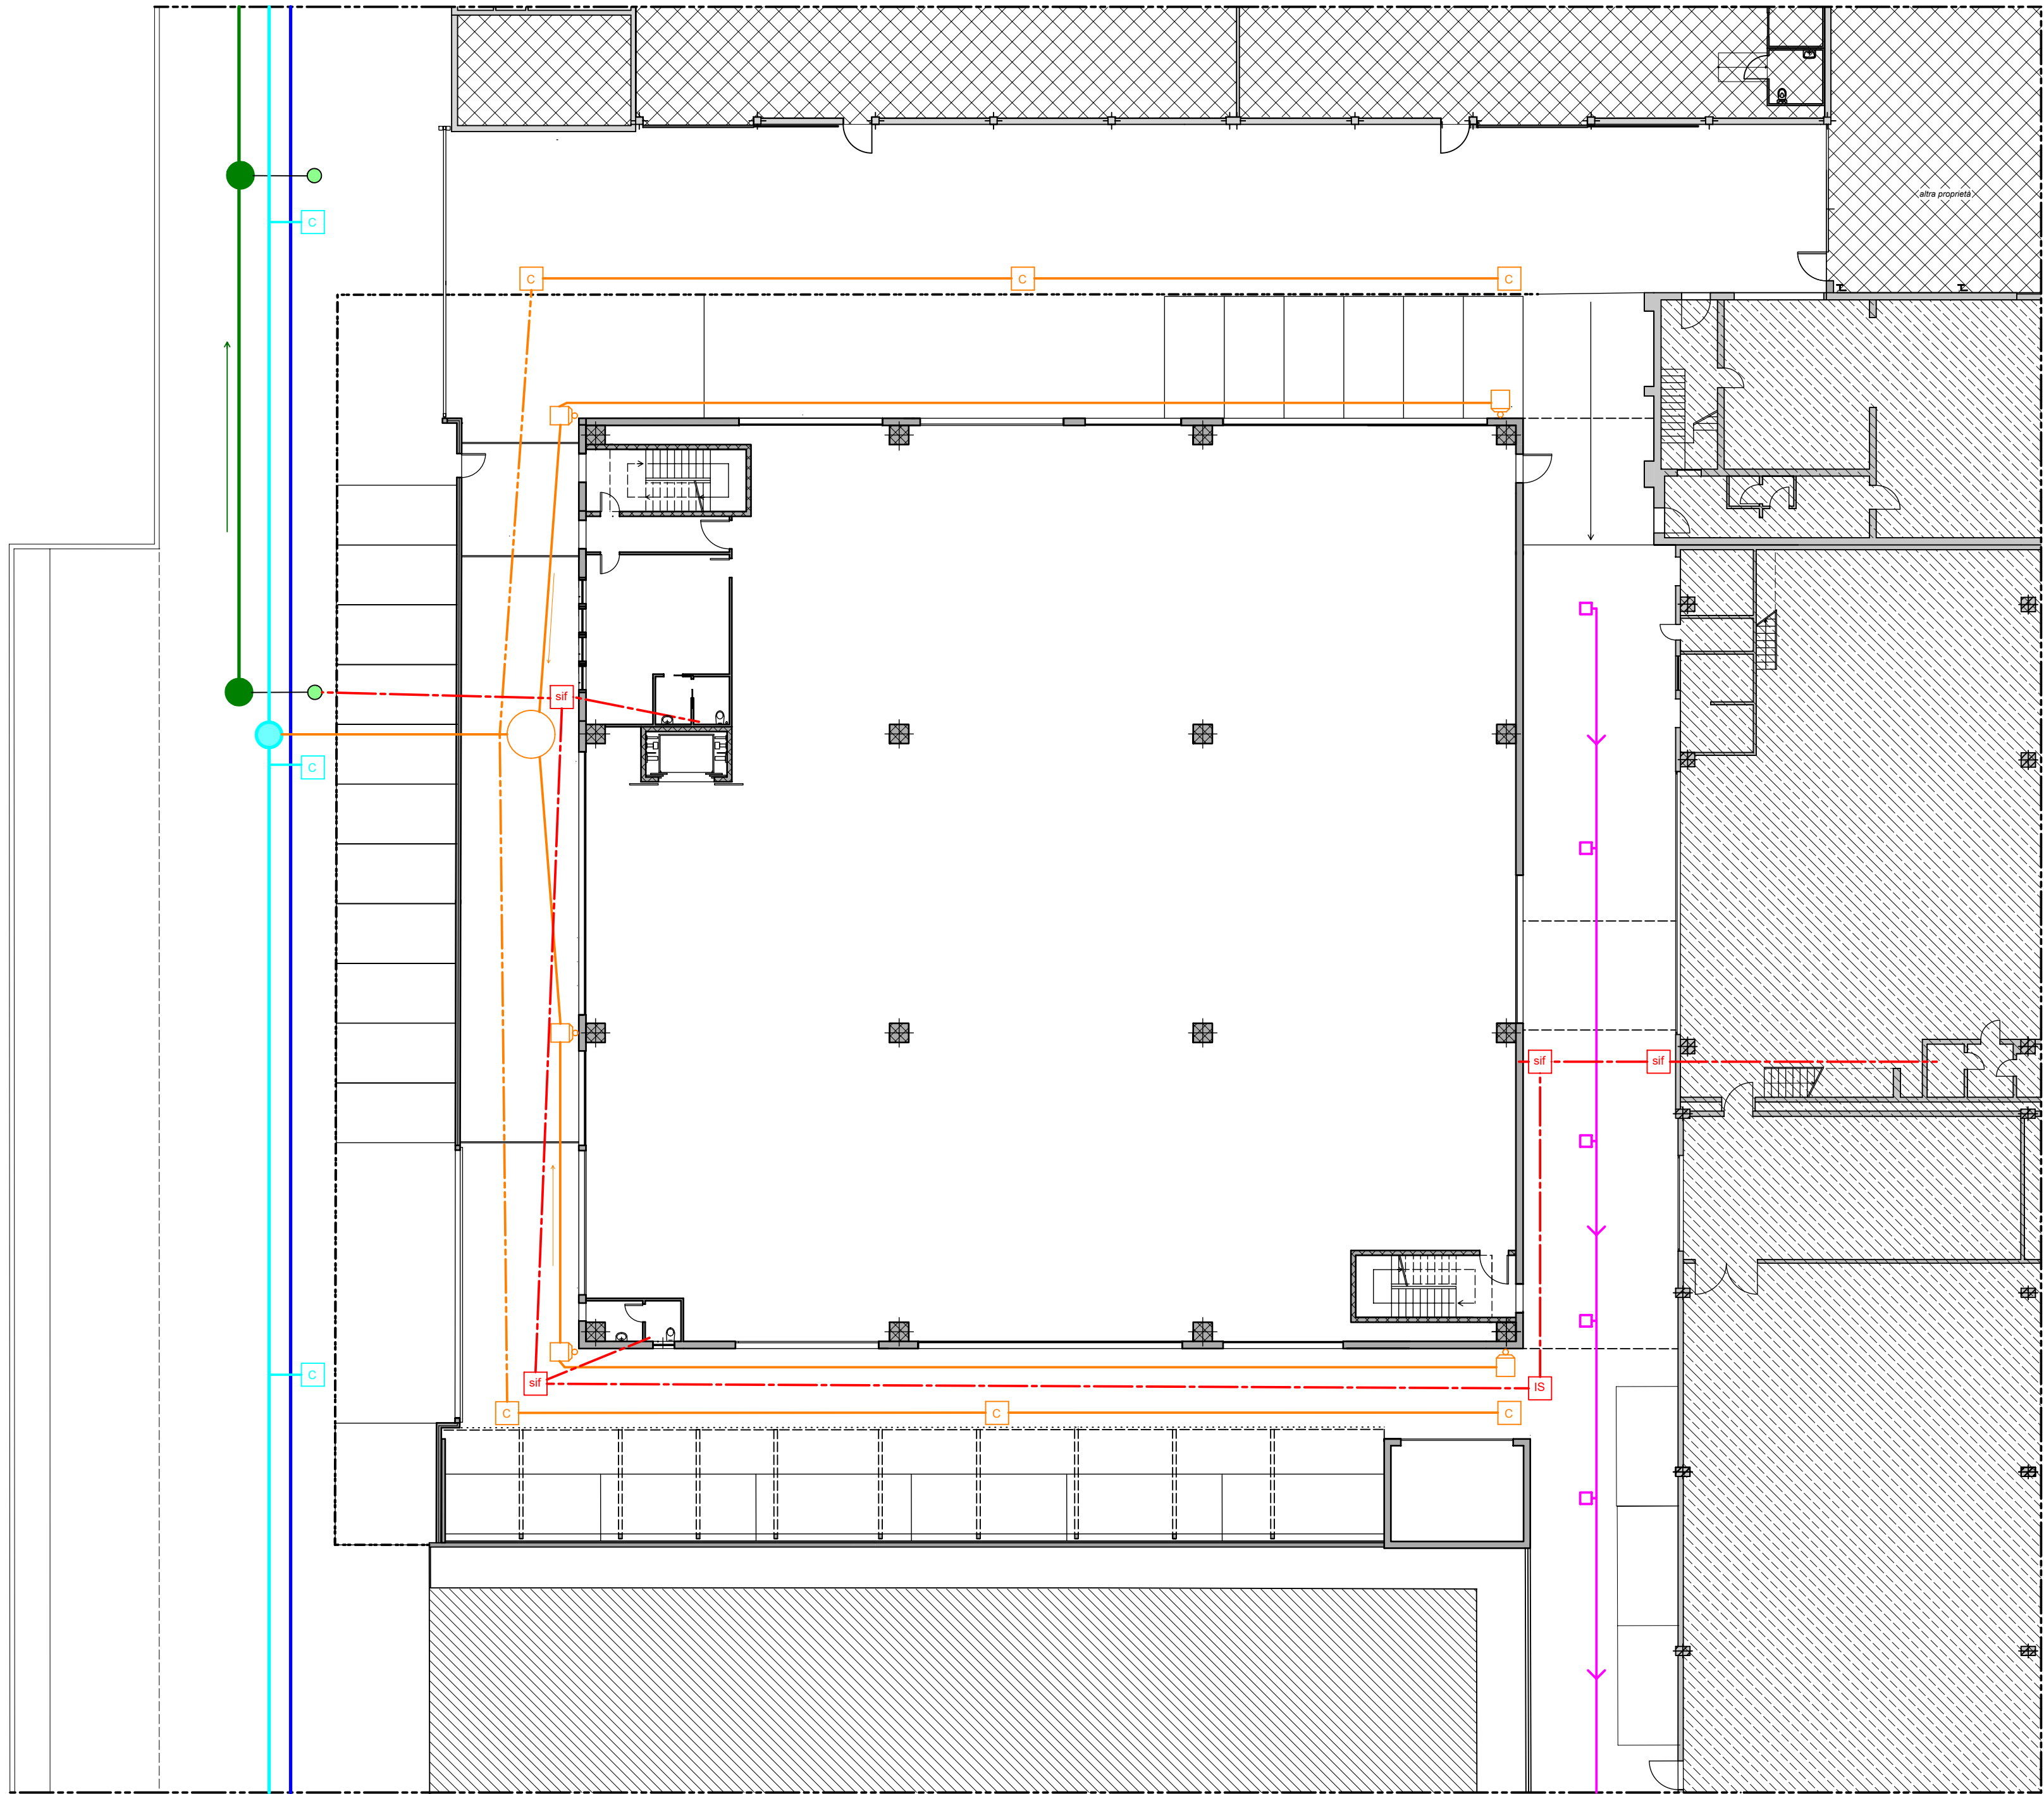

PROGETTO
SCHEMA PERCORSI TECNOLOGICI
scala 1:200

LEGENDA:

ESISTENTE:

- = fognatura nera
- = cameretta stradale
- = pozzetto utenza
- = acquedotto
- = percorso acque meteoriche esistente
- = acque bianche
- = pozzetto acque bianche
- = caditoia

PROGETTO:

- = condotta in PVC acque nere d. 125
- = pozzetto sifonato acque nere
- = pozzetto ispezione acque nere
- = condotta in PVC acque bianche d. 200
- = condotta in PVC acque bianche d. 200
- = pozzetto ispezione acque bianche
- = caditoia
- = pluviale e pozzetto
- = pozzetto di sfioro

PROGETTISTA: dott. LUIGI A. CANALE ingegnere		COMUNE DI LIMENA		PROVINCIA DI PADOVA	
via Veneto, 2/c 36015 SCHIO (VI) tel e fax: 0445.500148 email: canale@ordine.ingegneri.vi.it pec: luigiantonio.canale@ingpec.eu		"ATLAS FILTRI" EDIFICIO IN VIA UNITA' D'ITALIA REALIZZAZIONE NUOVO FABBRICATO INDUSTRIALE previa demolizione fabbricati esistenti			
		RICHIESTA DI PERMESSO DI COSTRUIRE CON DEROGA ALL'ALTEZZA IN VARIANTE AL P.I. TRAMITE SUAP art. 4 L.R. 55/2012 e art. 8 D.P.R. 160/2010			
COMMITTENTE: 'ANASTASIA s.r.l.' Via Longhin, n. 11 35129 PADOVA Parte utilizzatrice		TAV. N. 15	OGGETTO: PROGETTO: SCHEMA PERCORSI TECNOLOGICI		
A seguito contratto Leasing: 'MEDIOCREDITO ITALIANO S.p.A.' Via Montebello, n. 18 20121 MILANO		SCALA: 1:200	DATA: 28 novembre 2018		
		Ai termini di legge (Titolo IX, Capo I del C.C.) la proprietà di questo elaborato è riservata. Si fa divieto di riprodurlo oppure di renderlo noto a terzi senza nostra autorizzazione scritta con firma e timbro professionale posta in calce.			