


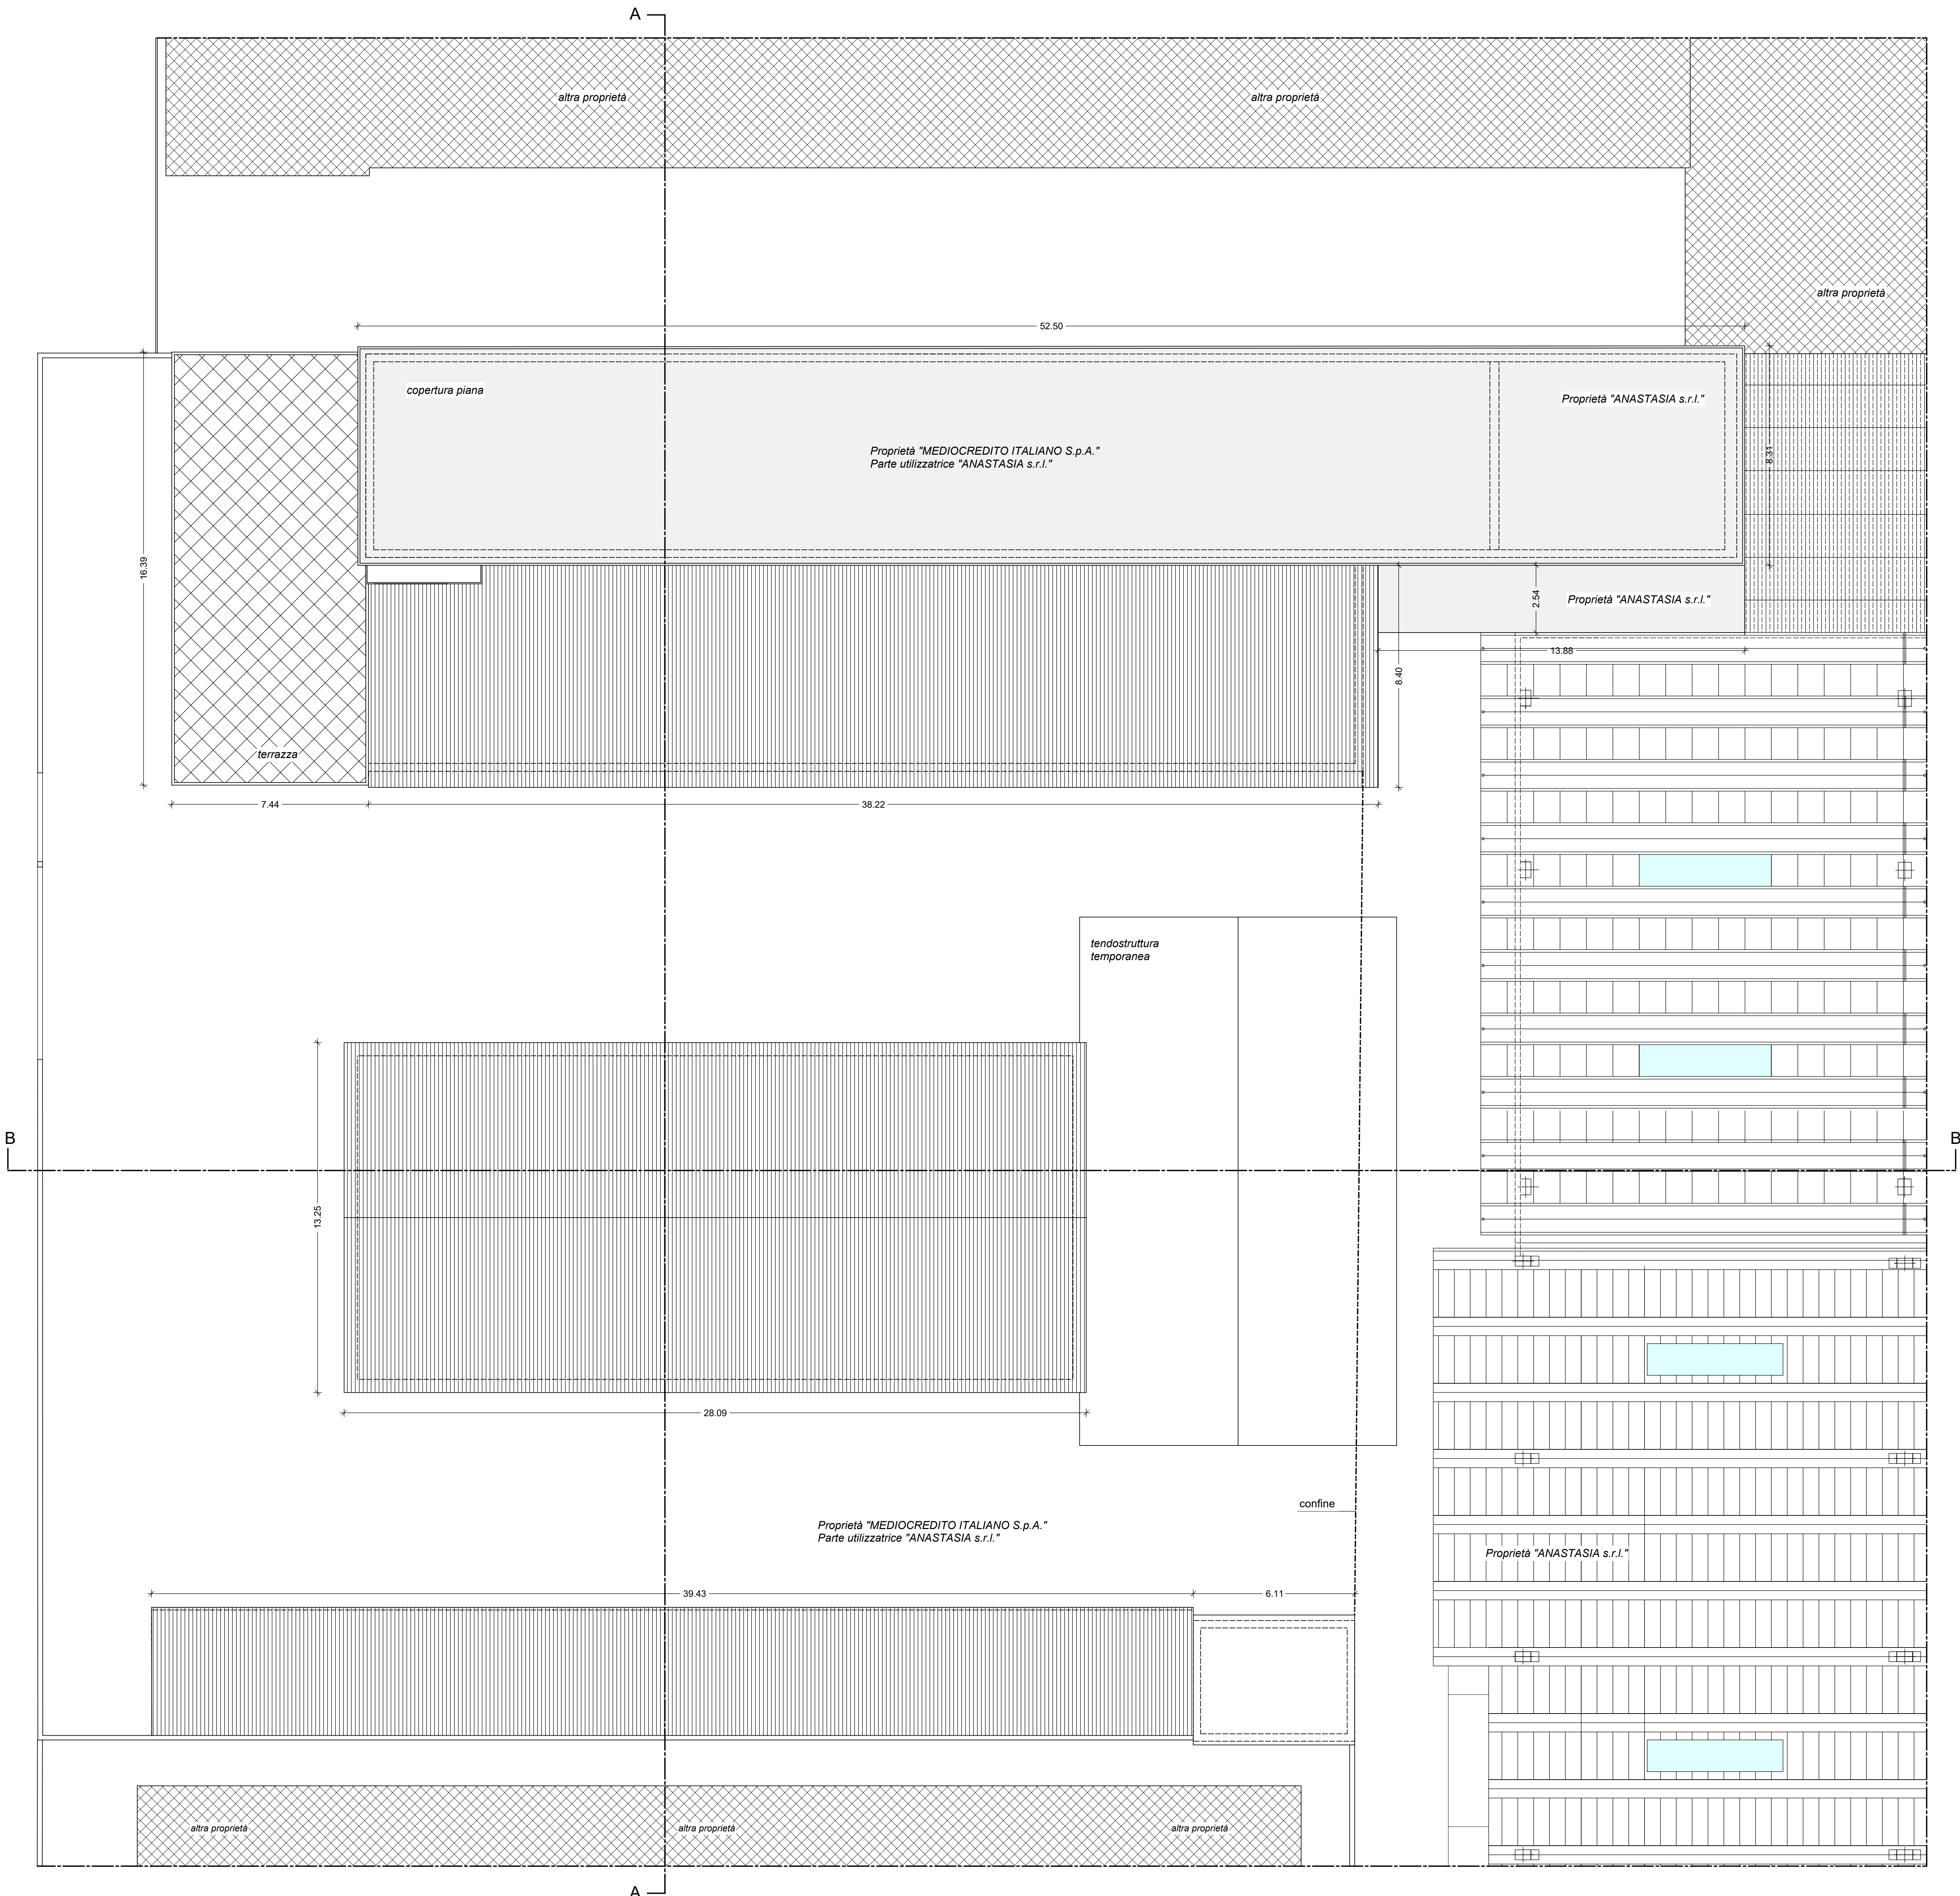

STATO DI FATTO
PIANTA COPERTURA
scala 1:100

PROGETTISTA: dott. LUIGI A. CANALE Ingegnere		COMUNE DI LIMENA PROVINCIA DI PADOVA	
via Veneto, 2/c 36015 SCHIO (VI) tel e fax: 0445.500148 email: canale@ordineingegneri.vi.it pec: luigiantonio.canale@ingpec.eu		"ATLAS FILTRI" EDIFICIO IN VIA UNITA' D'ITALIA REALIZZAZIONE NUOVO FABBRICATO INDUSTRIALE previa demolizione fabbricati esistenti	
COMMITTENTE: 'ANASTASIA s.r.l.' Via Longhin, n. 11 35129 PADOVA Parte utilizzatrice		TAV. N. 4	OGGETTO: STATO DI FATTO: PIANTE COPERTURA
A seguito contratto Leasing: 'MEDIO CREDITO ITALIANO S.p.A.' Via Montebello, n. 18 20121 MILANO		SCALA: 1:100	DATA: 28 novembre 2018
Ai termini di legge (Titolo IX, Capo I del C.C.) la proprietà di questo elaborato è riservata. Si fa divieto di riproduzione oppure di renderlo noto a terzi senza nostra autorizzazione scritta con firma e timbro professionale presso lo studio.			
HdL = 841 / 1189 (1.00m²) Allplan 2016			