STUDIOPARISATO Arch. Paolo Parisato , Arch. Sarah Camporese, Arch. Pietro Caniato	Limena via IV NOVEMBRE,6 35010 (PD) Tel. 348 0130700 info@studioparisato.it

Comune di: LIMENA via IV Novembre	**SCHEDA TECNICA :**		luglio 2022
PROGETTO PIANO GUIDA	AMBITO DI INTERVENTO 2 Denominazione disegno	Scale:	Firma Progettista:
Richiedente: AMBITO 2	Tavola 5.2B	Revisione:	Firma Richiedente:

L'architetto si riserva l'escusiva ed assoluta proprieta' del presente elaborato grafico tutelato a termine di legge

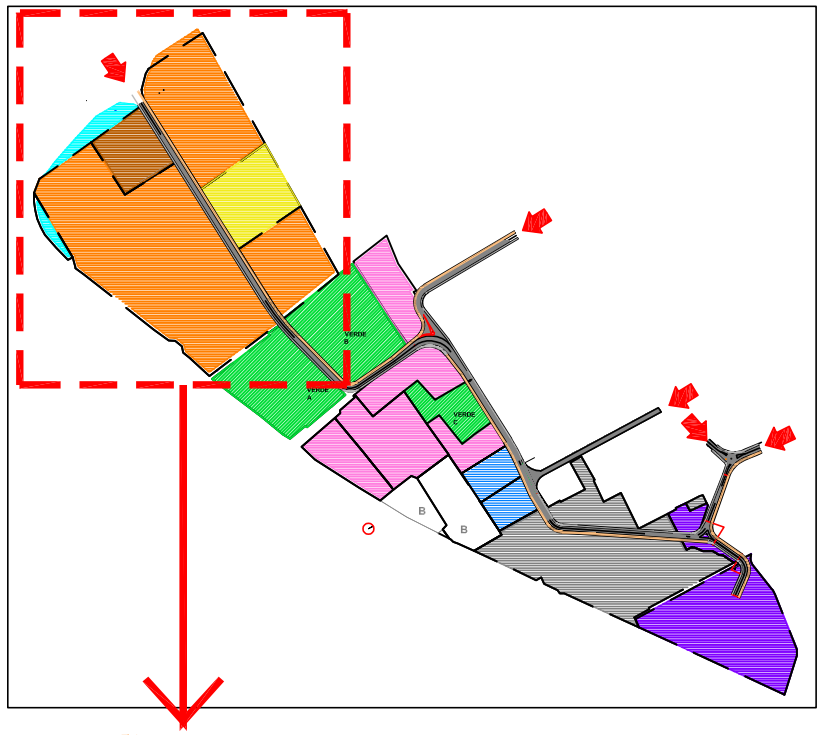

AMBITO 2

	FG	MAPP	SUPERFICIE		INDICE	CAPACITA INSEDIATIVA	STAND VERDE	STAND PARK	PERCENTUALE PER SINGOLO AMBITO
WOLT SPA	16	335	10.197,00		1,00	10.197,00			
	16	334	2.938,00		1,00	2.938,00			
	16	333	12.735,00		1,00	12.735,00			
	16	524	16.493,00		1,00	16.493,00			
	16	336	5.122,00		1,00	5.122,00			
	16	523	40,00		1,00	40,00			
	16	321	47,00		1,00	47,00			
	16	322	418,00		1,00	418,00			
	16	329	114,00		1,00	114,00			
	16	331	218,00		1,00	218,00			
	16	328	282,00		1,00	282,00			
	16	330	179,00		1,00	179,00			
TOTALI DITTA			**48.783,00**			**48.783,00**	**4878,3**	**4878,3**	**62,40%**
GREEN CAVE SRL	13	1008	341,00	CON SALIMA	2,00	682,00			
	13	925	256,00		2,00	512,00			
	13	923	283,00		2,00	566,00			
	13	919	76,00		2,00	152,00			
TOTALI DITTA			**956,00**			**1.912,00**	**318,67**	**318,67**	**2,40%**
BORDINAZZO TRASPORTI	13	202	7.063,00		1,00	7.063,00			
	13	756	3.134,00		1,00	3.134,00			
TOTALI DITTA			**10.197,00**			**10.197,00**	**1019,7**	**1019,7**	**13,00%**
SALIMA	13	19	10.140,00	-294,00	1,00	9.846,00			
	13	747	8.035,00	CON CANDEO	1,00	8.035,00			
TOTALI DITTA			**18.175,00**			**17.881,00**	**1788,10**	**1788,10**	**22,20%**
TOTALI AMBITO			78.111,00			78.773,00	8004,77	8004,77	
TOTALE STANDARDS							16009,53		
TOTALE SUPERFICIE AMBITI									187.813,00
QUOTA PERCENTUALE TRA SINGOLO AMBITO E TOTALE SUP INTERVENTO									41,50%

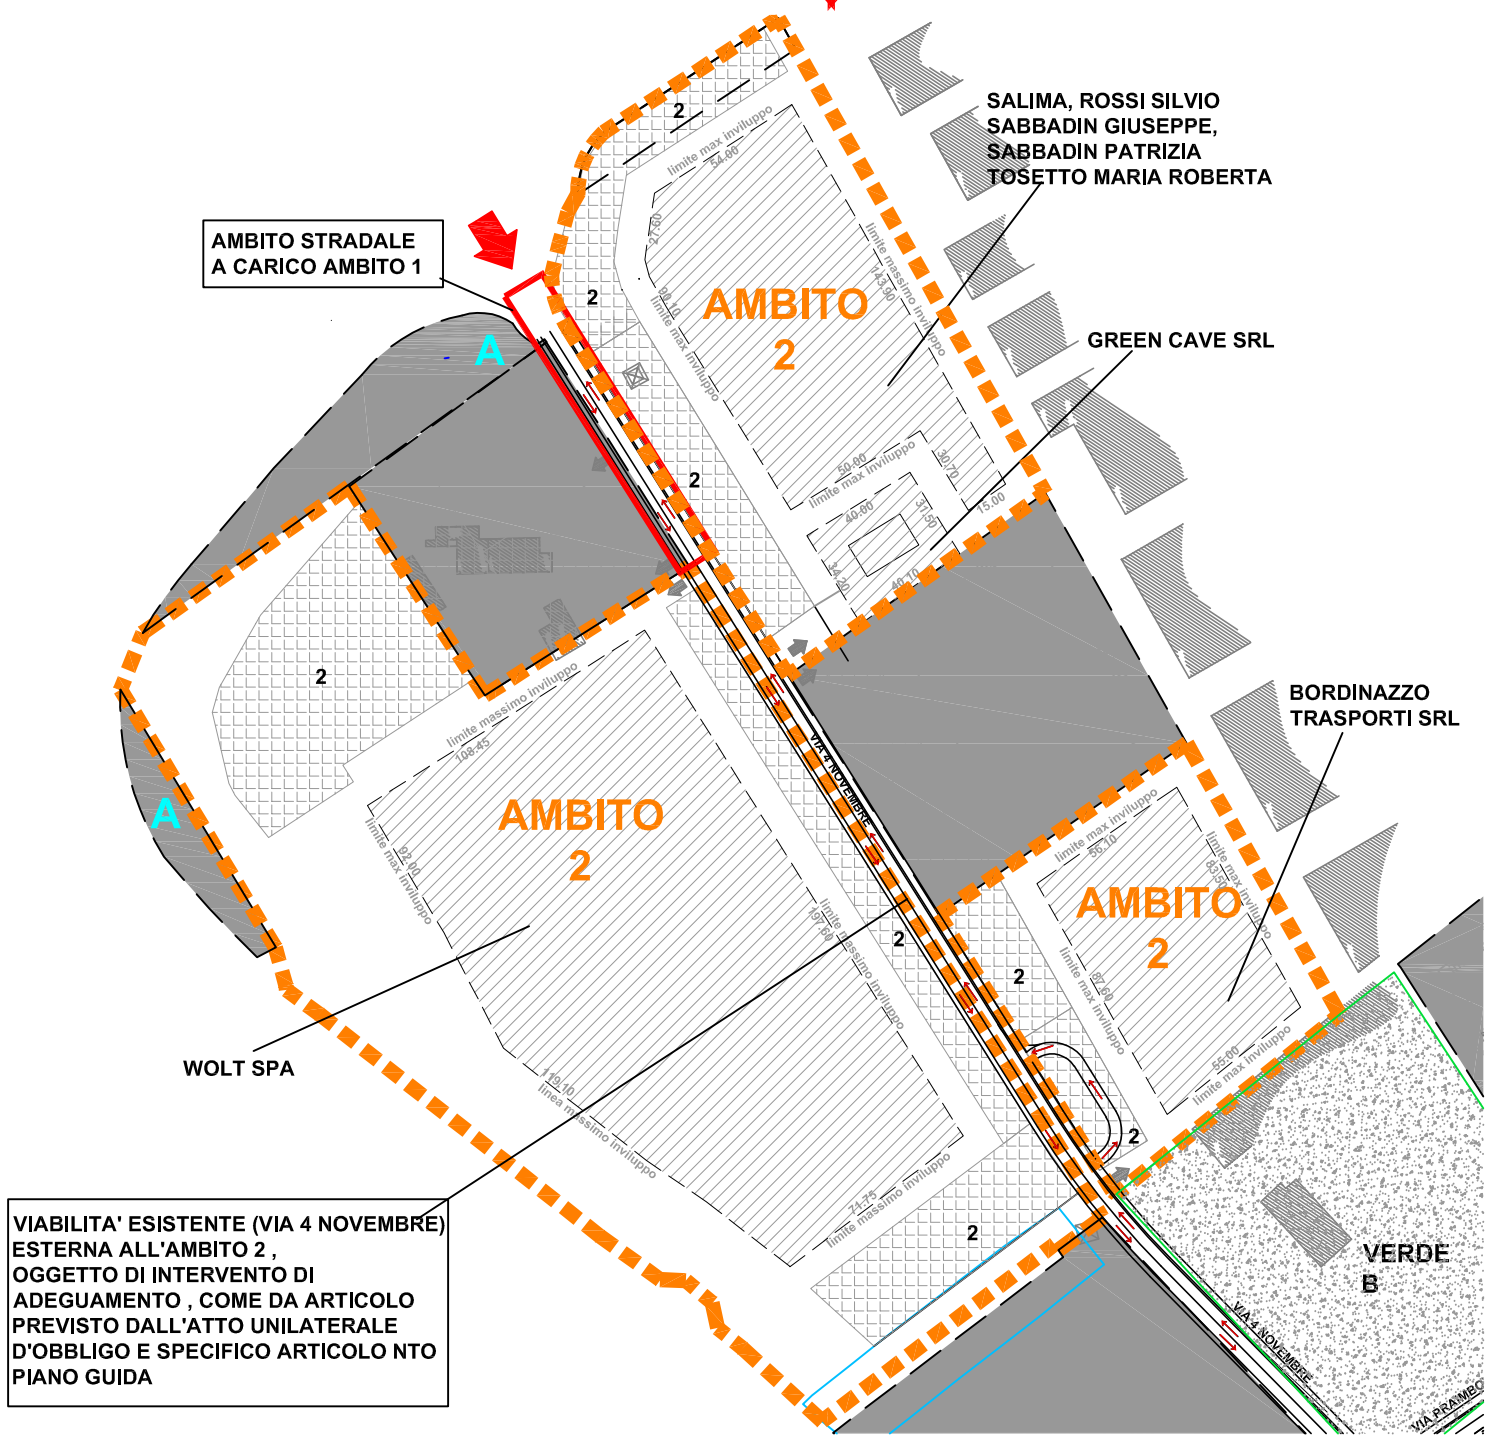

n — standards verde e parcheggio

altro ambito

perimetro di massimo inviluppo