
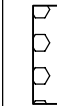


LEGENDA

-  PERIMETRO AMBITO INTERVENTO
AREA EX SALATA - A 06/COMPARTO VILLA
-  PERIMETRO AMBITO INTERVENTO
AREA EX SALATA - A 06/COMPARTO VALBRUNA
-  PERIMETRO AMBITO INTERVENTO
AREA EX SALATA - A 06/COMPARTO OVEST
-  LINEE DI MASSIMO INVILUPPO
-  VERDE PUBBLICO
-  PARCHEGGIO

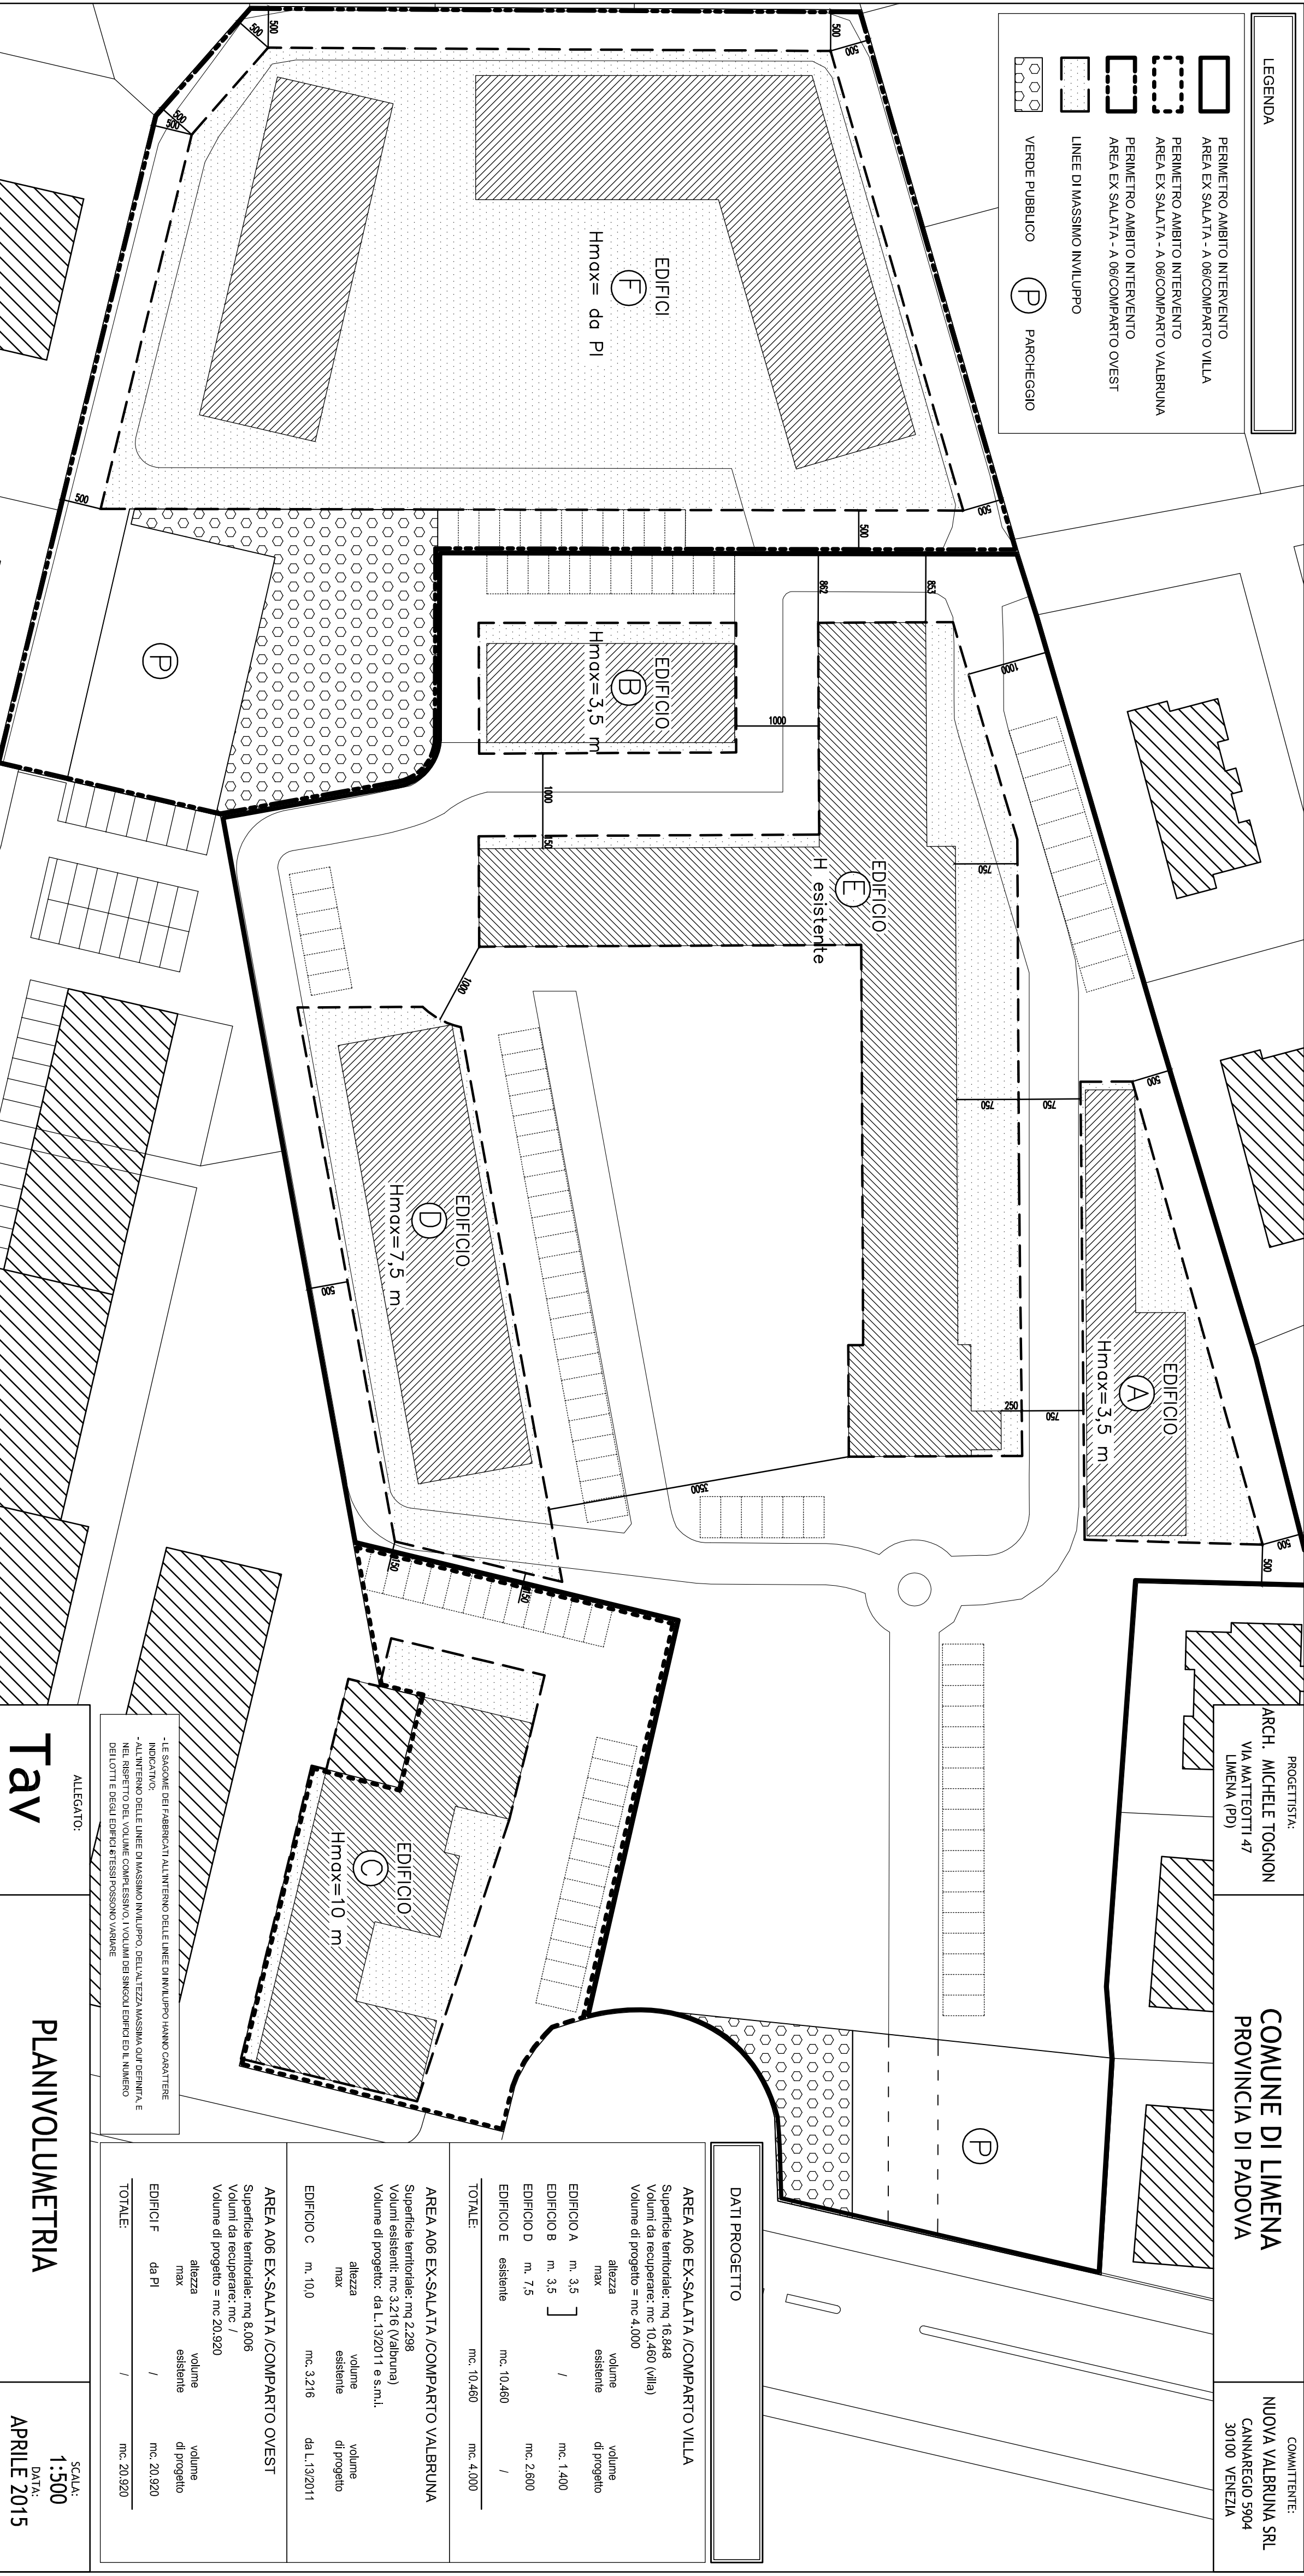

PROGETTISTA:

ARCH. MICHELE TOGNON
VIA MATTEOTTI 47
LIMENA (PD)

COMUNE DI LIMENA
PROVINCIA DI PADOVA

COMMITTENTE:

NUOVA VALBRUNA SRL
CANNAREGIO 5904
30100 VENEZIA

DATI PROGETTO

AREA A06 EX-SALATA /COMPARTO VILLA

Superficie territoriale: mq 16.848
Volumi da recuperare: mc 10.460 (villa)
Volume di progetto = mc 4.000

EDIFICIO A	m. 3,5	]	/	volume di progetto
EDIFICIO B	m. 3,5			
EDIFICIO D	m. 7,5			mc. 2.600
EDIFICIO E	esistente			/
			mc. 10.460	

AREA A06 EX-SALATA /COMPARTO VALBRUNA

Superficie territoriale: mq 2.298
Volumi esistenti: mc 3.216 (Valbruna)
Volume di progetto: da L.13/2011 e s.m.i.

EDIFICIO C	m. 10,0	mc. 3.216	del L.13/2011
------------	---------	-----------	---------------

AREA A06 EX-SALATA /COMPARTO OVEST

Superficie territoriale: mc 8.006
Volumi da recuperare: mc /
Volume di progetto = mc 20.920

EDIFICI F	da PI	/	mc. 20.920
TOTALE:	/		mc. 20.920

ALLEGATO:

Tav

PLANIVOLUMETRIA

SCALA:

1:500

DATA:

APRILE 2015