


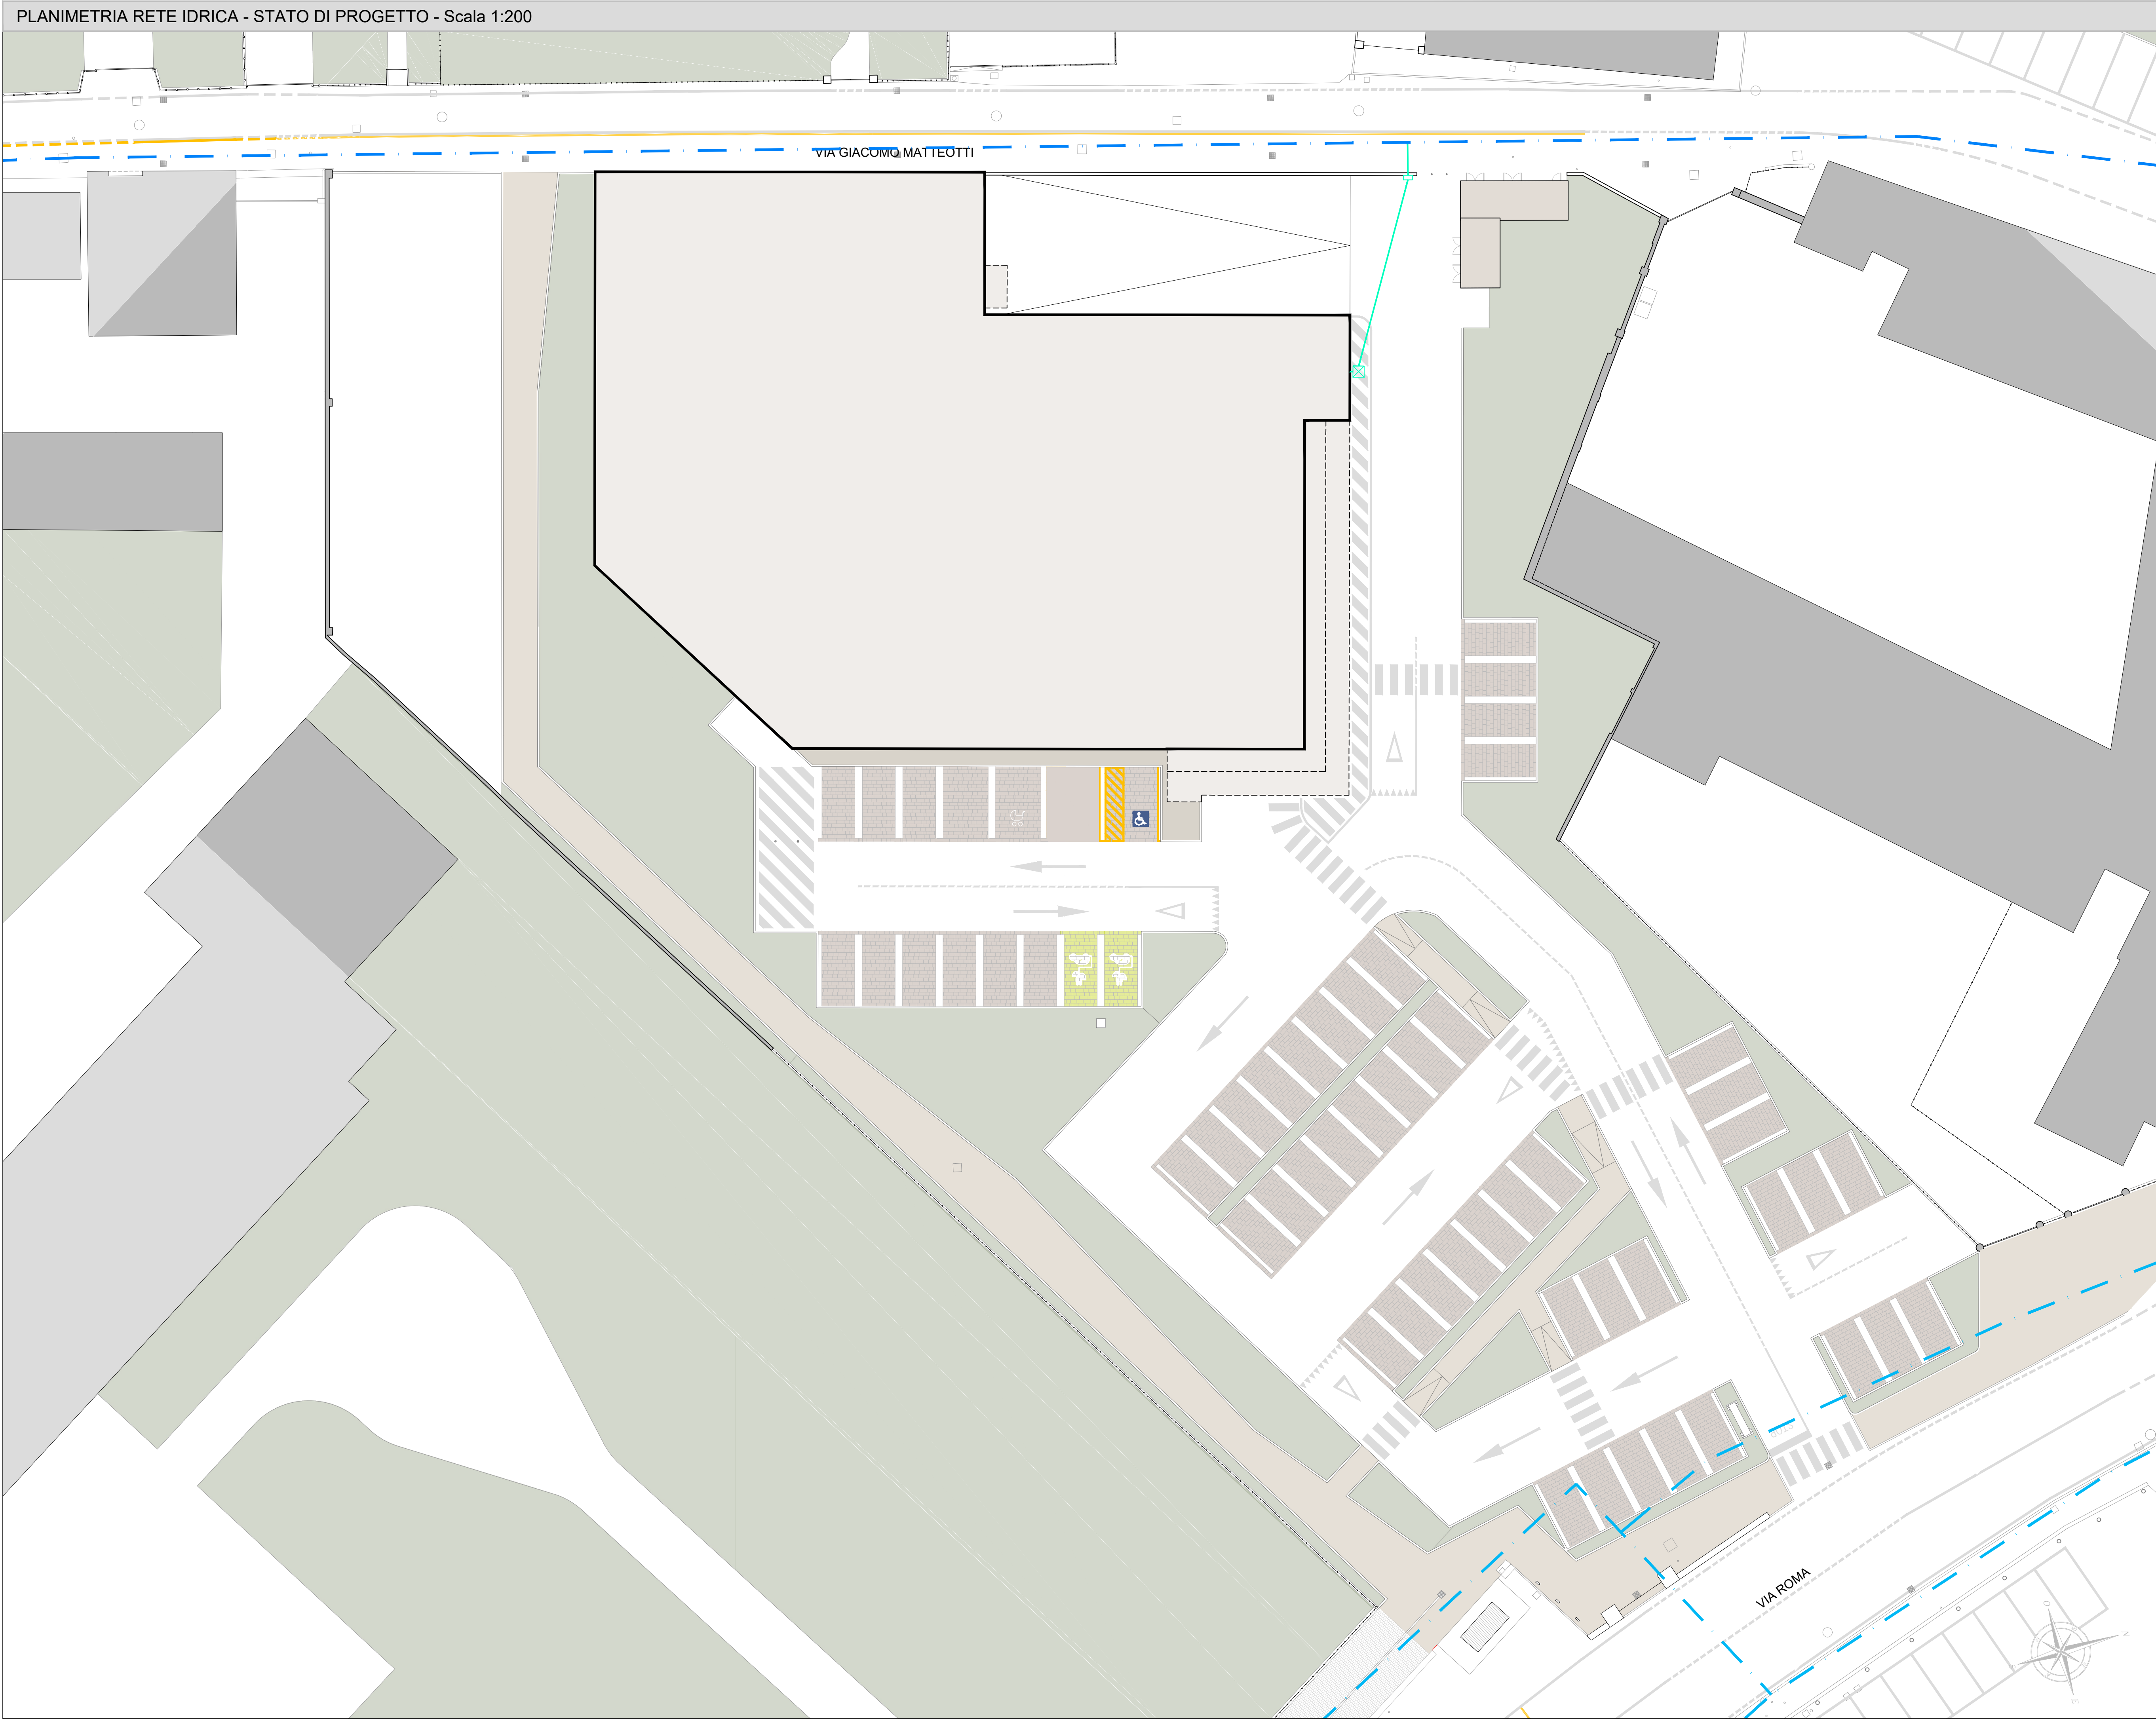

LEGENDA	
	RETE ACQUEDOTTO ESISTENTE
	RETE ACQUEDOTTO DI PROGETTO
	POZZETTO DI ISPEZIONE
	NICCHIA CONTATORI (IDRICO + VVF)

PIANO URBANISTICO ATTUATIVO
DENOMINATO
"P.U.A. - VIA ROMA"

PROGETTO DEFINITIVO

DATI GENERALI

Provincia di Padova
Comune di Limena
Via Roma

COMMITTENTE

LIMBES S.r.l.
Cod. Fisc. e Partita Iva: 01630702080
Sede: Via G. Matteotti, n. 13 - 35010 Limena (PD)
Progetto n. ELI.004
Property Director Marco Di Pappo

PROGETTISTA

ELITEC S.r.l. engineering
Cod. Fisc. e Partita Iva: 04819970288
Sede legale: Via della Croce Rossa, n. 42 - 35129 Padova (PD)
Sedi operative: Via Cesare Battisti, n. 155 - 31028 Vazzola (TV)
Via degli Olmetti, n. 46 - 00060 Formello (RM)
Telefono: +39 0422 1832425 - Fax: +39 0422 1832745
web: www.elitec.it - mail: info@elitec.it - pec: elitecsrl@legalmail.it

CODICE COMMESSA	20027	TITOLO			
TIPOLOGIA	IF	PLANIMETRIA			
ELABORATO	PL	RETE IDRICA			
NUMERO	04	SCALA RAPPRESENTAZIONE			
		1:200			
REV.	DATA	DESCRIZIONE	REDATTO	VERIFICATO	APPROVATO
0	26.04.2023	PRIMA EMISSIONE	G.C.	F.P.	M.C.

IL PRESENTE DISEGNO È PROPRIETÀ AZIENDALE, LA SOCIETÀ TUTELERÀ I PROPRI DIRITTI A TERMINI DI LEGGE.

NOME FILE: 20027_PD2_IF_PL_04_R0 - IDRICO