

PROGETTO LOTTIZZAZIONE E NUOVO EDIFICIO
CENTRO SERVIZI ANZIANI NON AUTOSUFFICIENTI 120 P.L.
 In via Magarotto, Limena (PD)

PROGETTO VARIANTE P.U.A. "CSA"

FASE : PROGETTO DEFINITIVO

PROGETTO : PLANIMETRIA GENERALE STANDARD DI P.U.A.

SCALA 1:500

TAV. 4A

COMMITTENTE

SERSE S.r.l. AGRI-FRASS S.r.l. IL COMMITTENTE
 via Provinciale, 56/57 - 35010 Campo San Martino (PD)


IL TECNICO

ING. ENRICO RAGAZZO IL TECNICO
 Piazzetta Curia Rodulo, 2 - CURTAROLO
 Tel. 049 9421650 - e-mail: ragazze@iberio.it

Codice Commessa	Codice Elaborato	Data	Validato
X		gennaio 2020	
Revisione	Descrizione	Redatto	Approvato

A TERMINI DI LEGGE CI RISERVAMO LA PROPRIETA' DI QUESTO DISEGNO CON DIVIETO DI RIPRODURLO E DI RENDERLO NOTO A TERZI SENZA NOSTRA AUTORIZZAZIONE - LS del 22/04/1941 n. 633

- Perimetro lotto
- Perimetro ambito PUA
- Perimetro ambito intervento

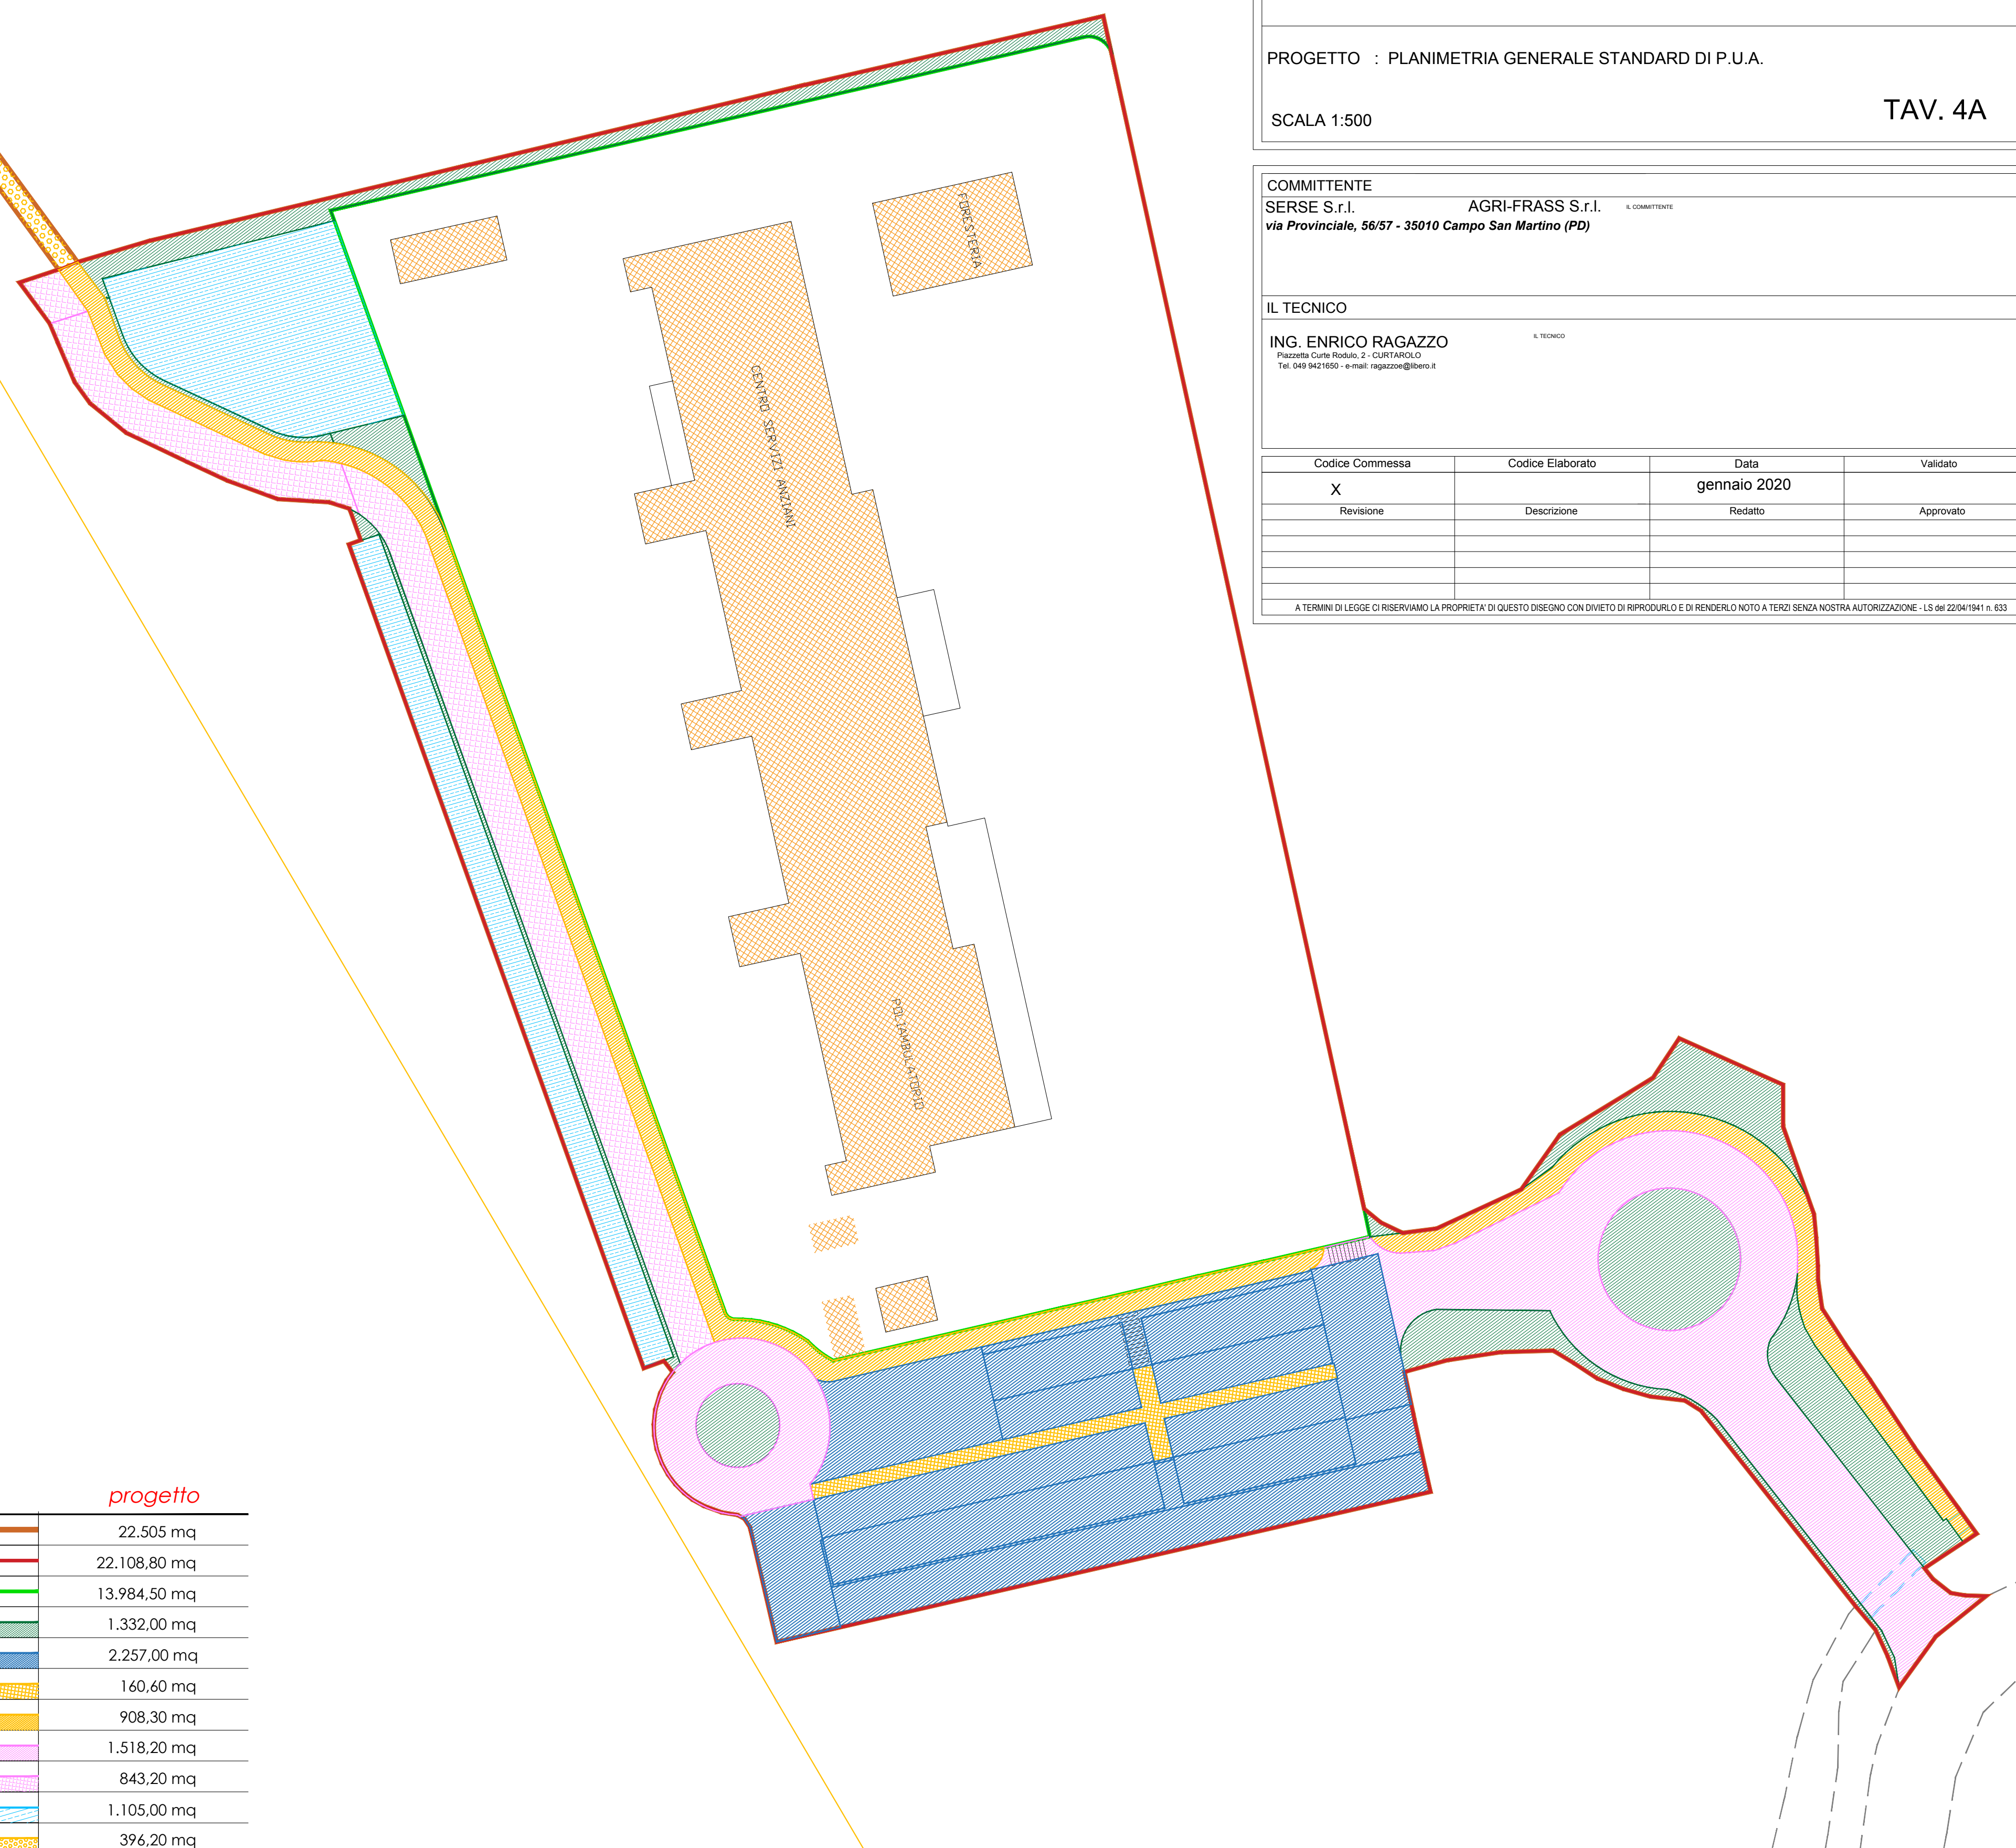

AREE A STANDARD

progetto

Ambito di intervento		22.505 mq
Ambito di Pua		22.108,80 mq
Superficie Lotto		13.984,50 mq
Verde		1.332,00 mq
Aree a parcheggio e spazi di manovra		2.257,00 mq
Percorsi pedonali		160,60 mq
Percorsi pedonali e ciclabili		908,30 mq
Strade e viabilità		1.518,20 mq
Strada in ghiaio		843,20 mq
Invaso + fosso di laminazione		1.105,00 mq
Pista ciclabile fuori perimetro PUA		396,20 mq

SCALA 1:500